


CÁMARA CCTV DENTRO DE SALA

VISTA LATERAL

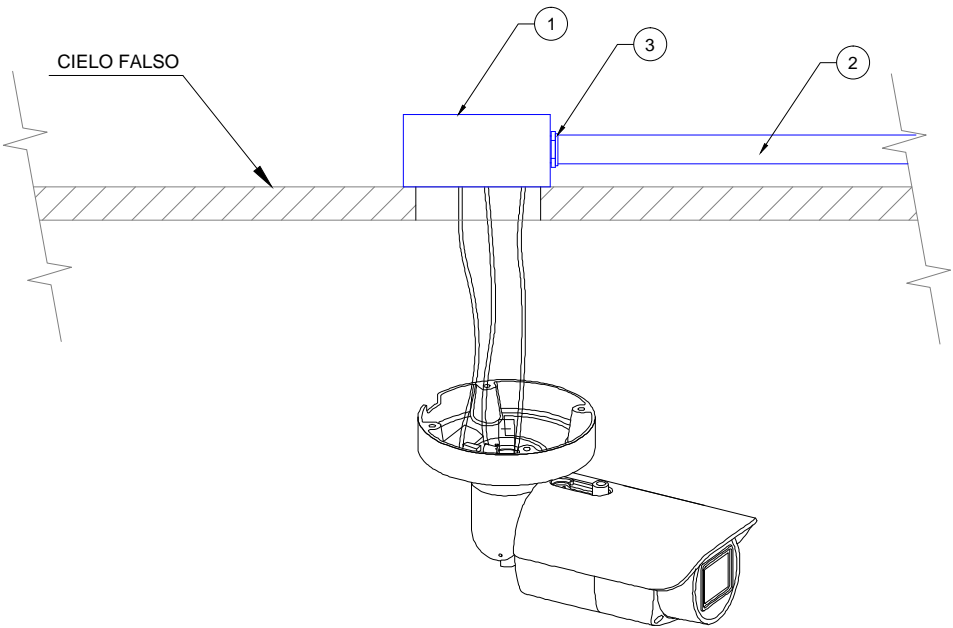

LISTA DE MATERIALES

ITEM	DESCRIPCION	UNID.	CANT.
1	CAJA DE PASO DE 4"	PZA.	1
2	TUBO DE ACERO GALVANIZADO 3/4".	MTS	-
3	CONECTOR HUB 3/4"	PZA.	1
4			
5			
6			
7			
8			



Calle Yapicuana N° 201 - Barrio Villa Mercedes
Tel: 591-3-3577373
Fax: 591-3-3546262
Santa Cruz de la Sierra - Bolivia
Página web: www.bolpegas.com
Email: bolpegas@entelnet.bo

NOTAS:
- PARA MAYOR DETALLE DE LAS CARACTERISTICAS TECNICAS CAMARAS VER EL DOCUMENTO "HOJA DE DATOS CAMARAS CCTV SC-E01-CO-00-HD-04"
- ESTAS CAMARAS SERAN MONTADAS DENTRO DE LA SALA, SU UBICACION SERA DEFINIDA EN CAMPO.

YPFB TRANSPORTE S.A.											
GERENTE DE PROY.: Roger Parra				27-Dic-17				R. Zarate			
REVISOR 1: Mario Kaune				B. Rodriguez				B. Gonzales			
REVISOR 2: Marcelo Canavire				X. Sejas				A			
REVISOR 3:				APROBO				REV.N°			
CONTRATISTA				DESCRIPCION				EMPRESA			
GERENTE DE PROY.: Xavier Sejas				Ubicación:				Refineria Guillermo Elder Bell			
REVISOR 1: Bruno Gonzales				Etapa:				Diseño para construcción			
REVISOR 2: Andrea Carrillo				Proyecto:				Ingeniería Básica y de Detalle Mejoras Operativas de Terminal Santa Cruz			
REVISOR 3: David Pinto				Titulo del Plano:				Típico de Instalación Cámaras CCTV (Caseta de Control y Distribución Eléctrica)			
				Escala:				S/E			
				Formato:				A3 : 297 mm x 420 mm			