
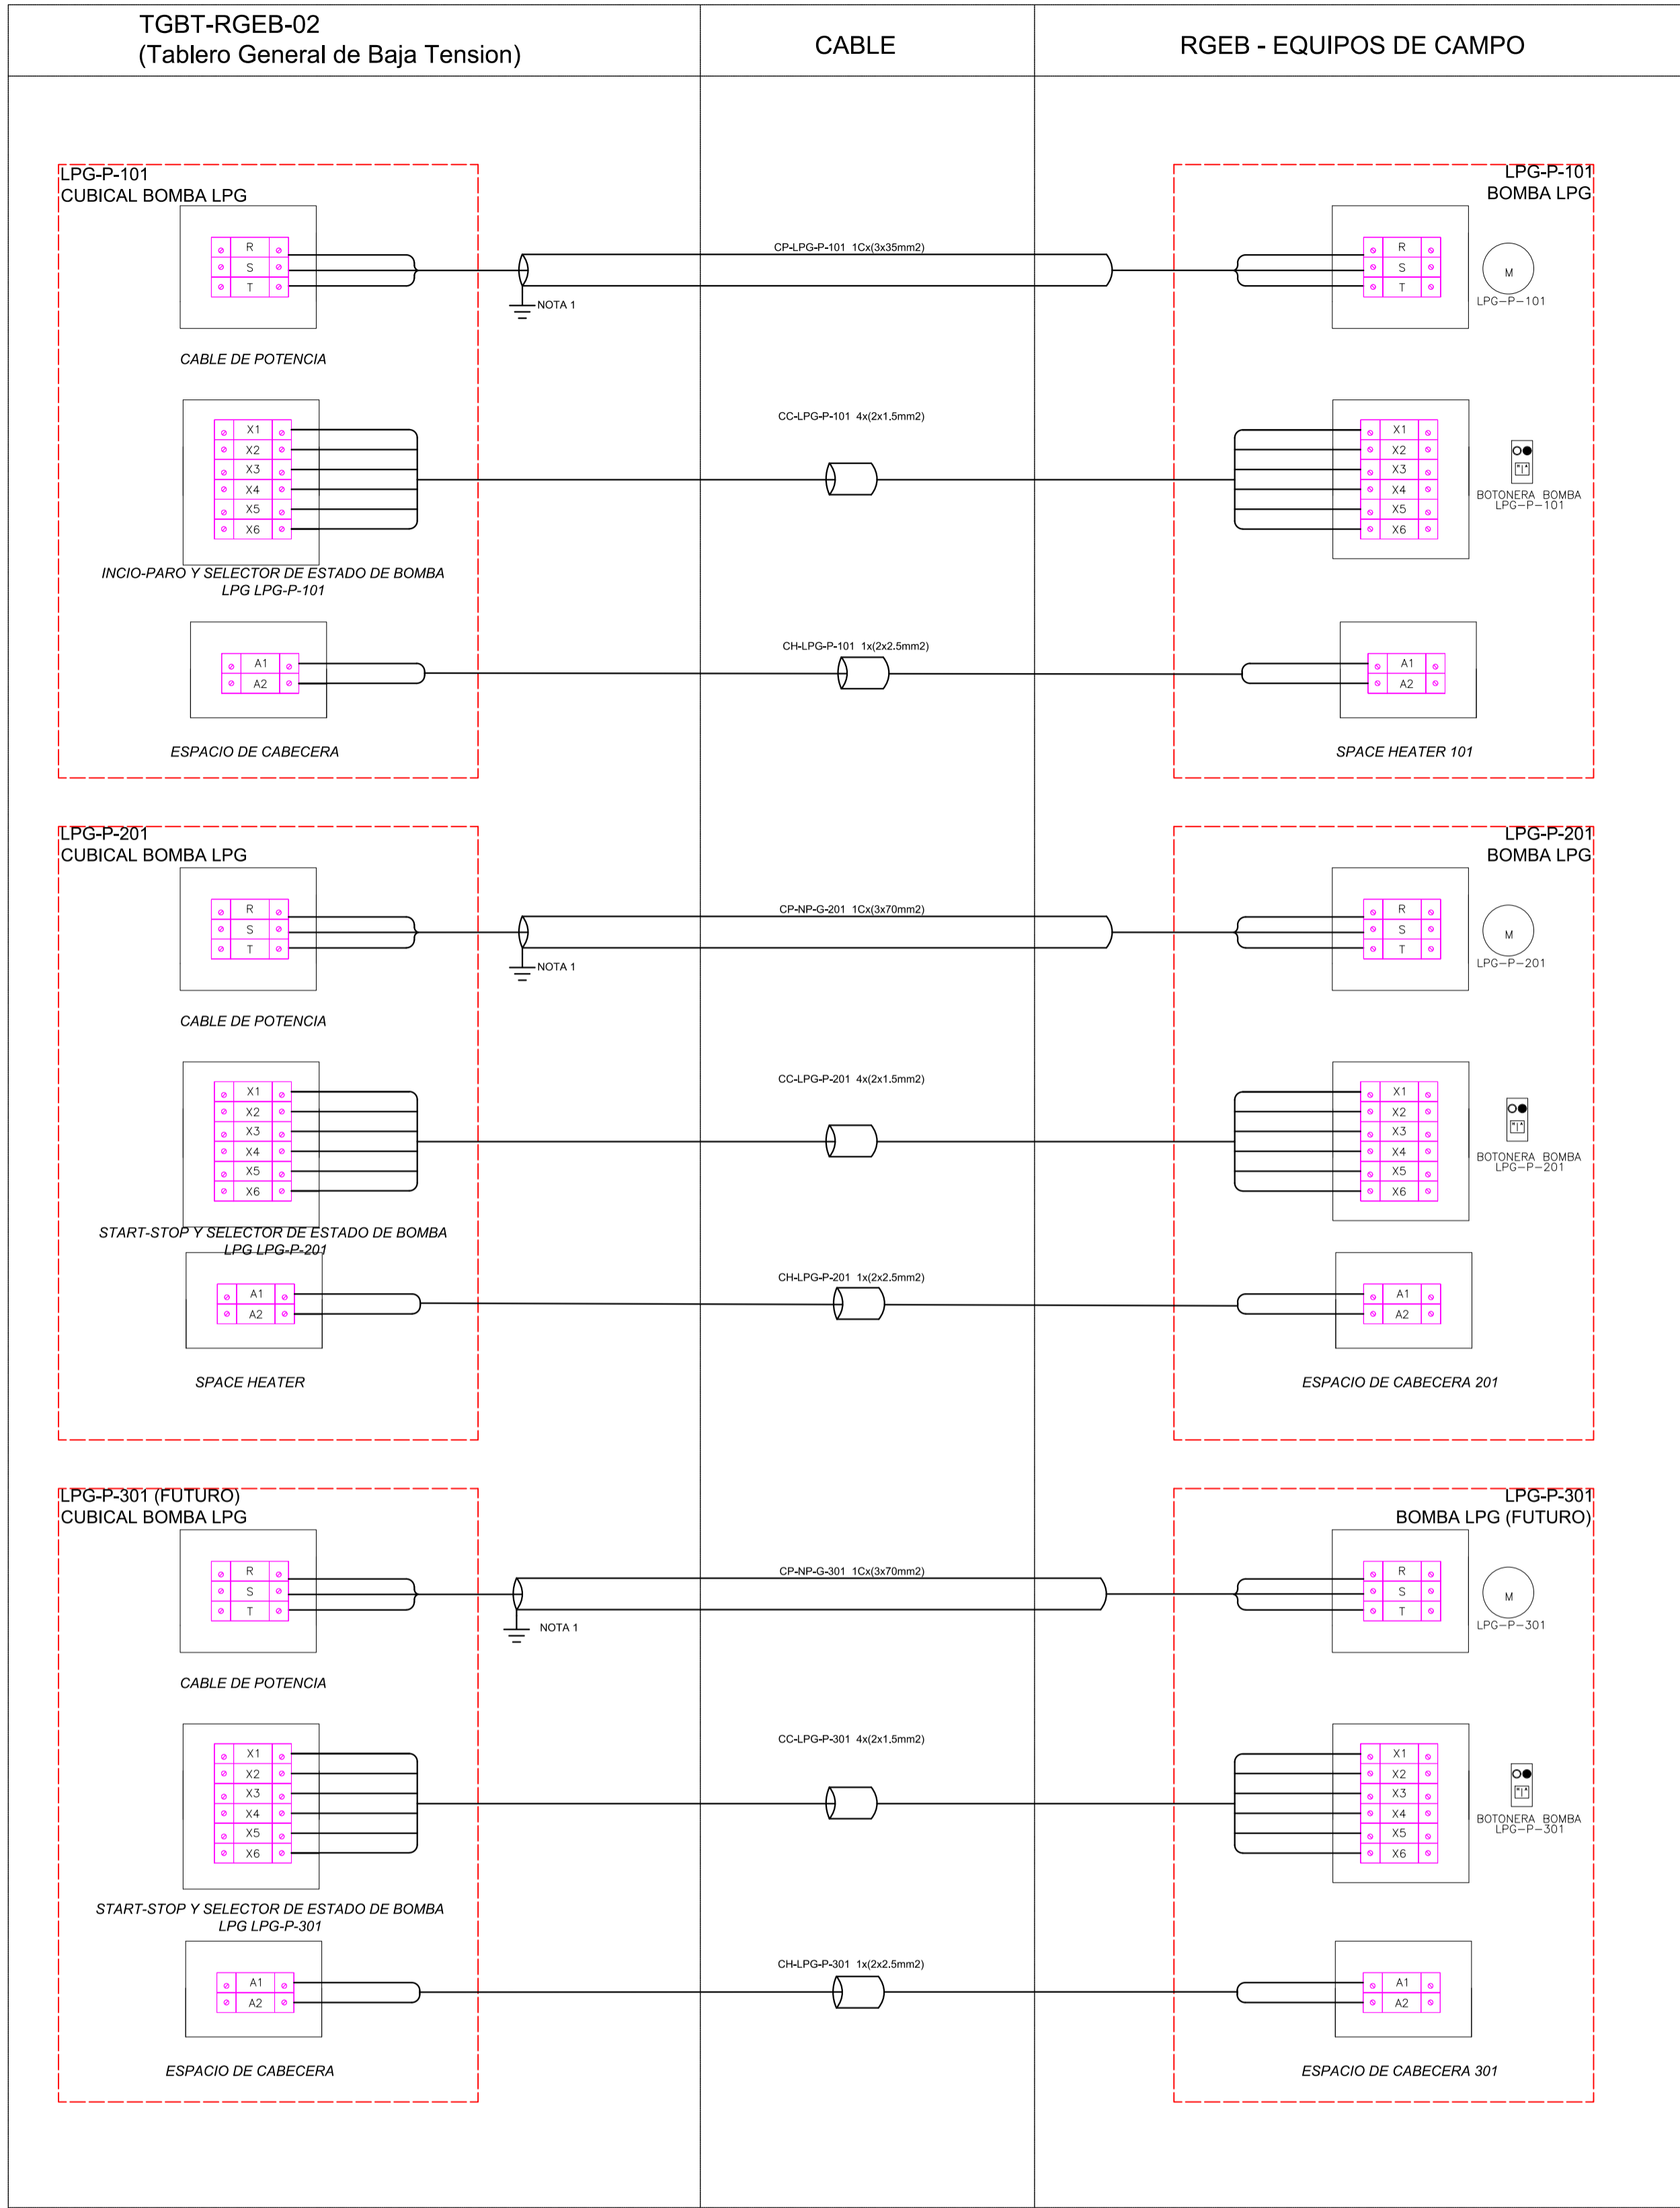


F
E
D
C
B

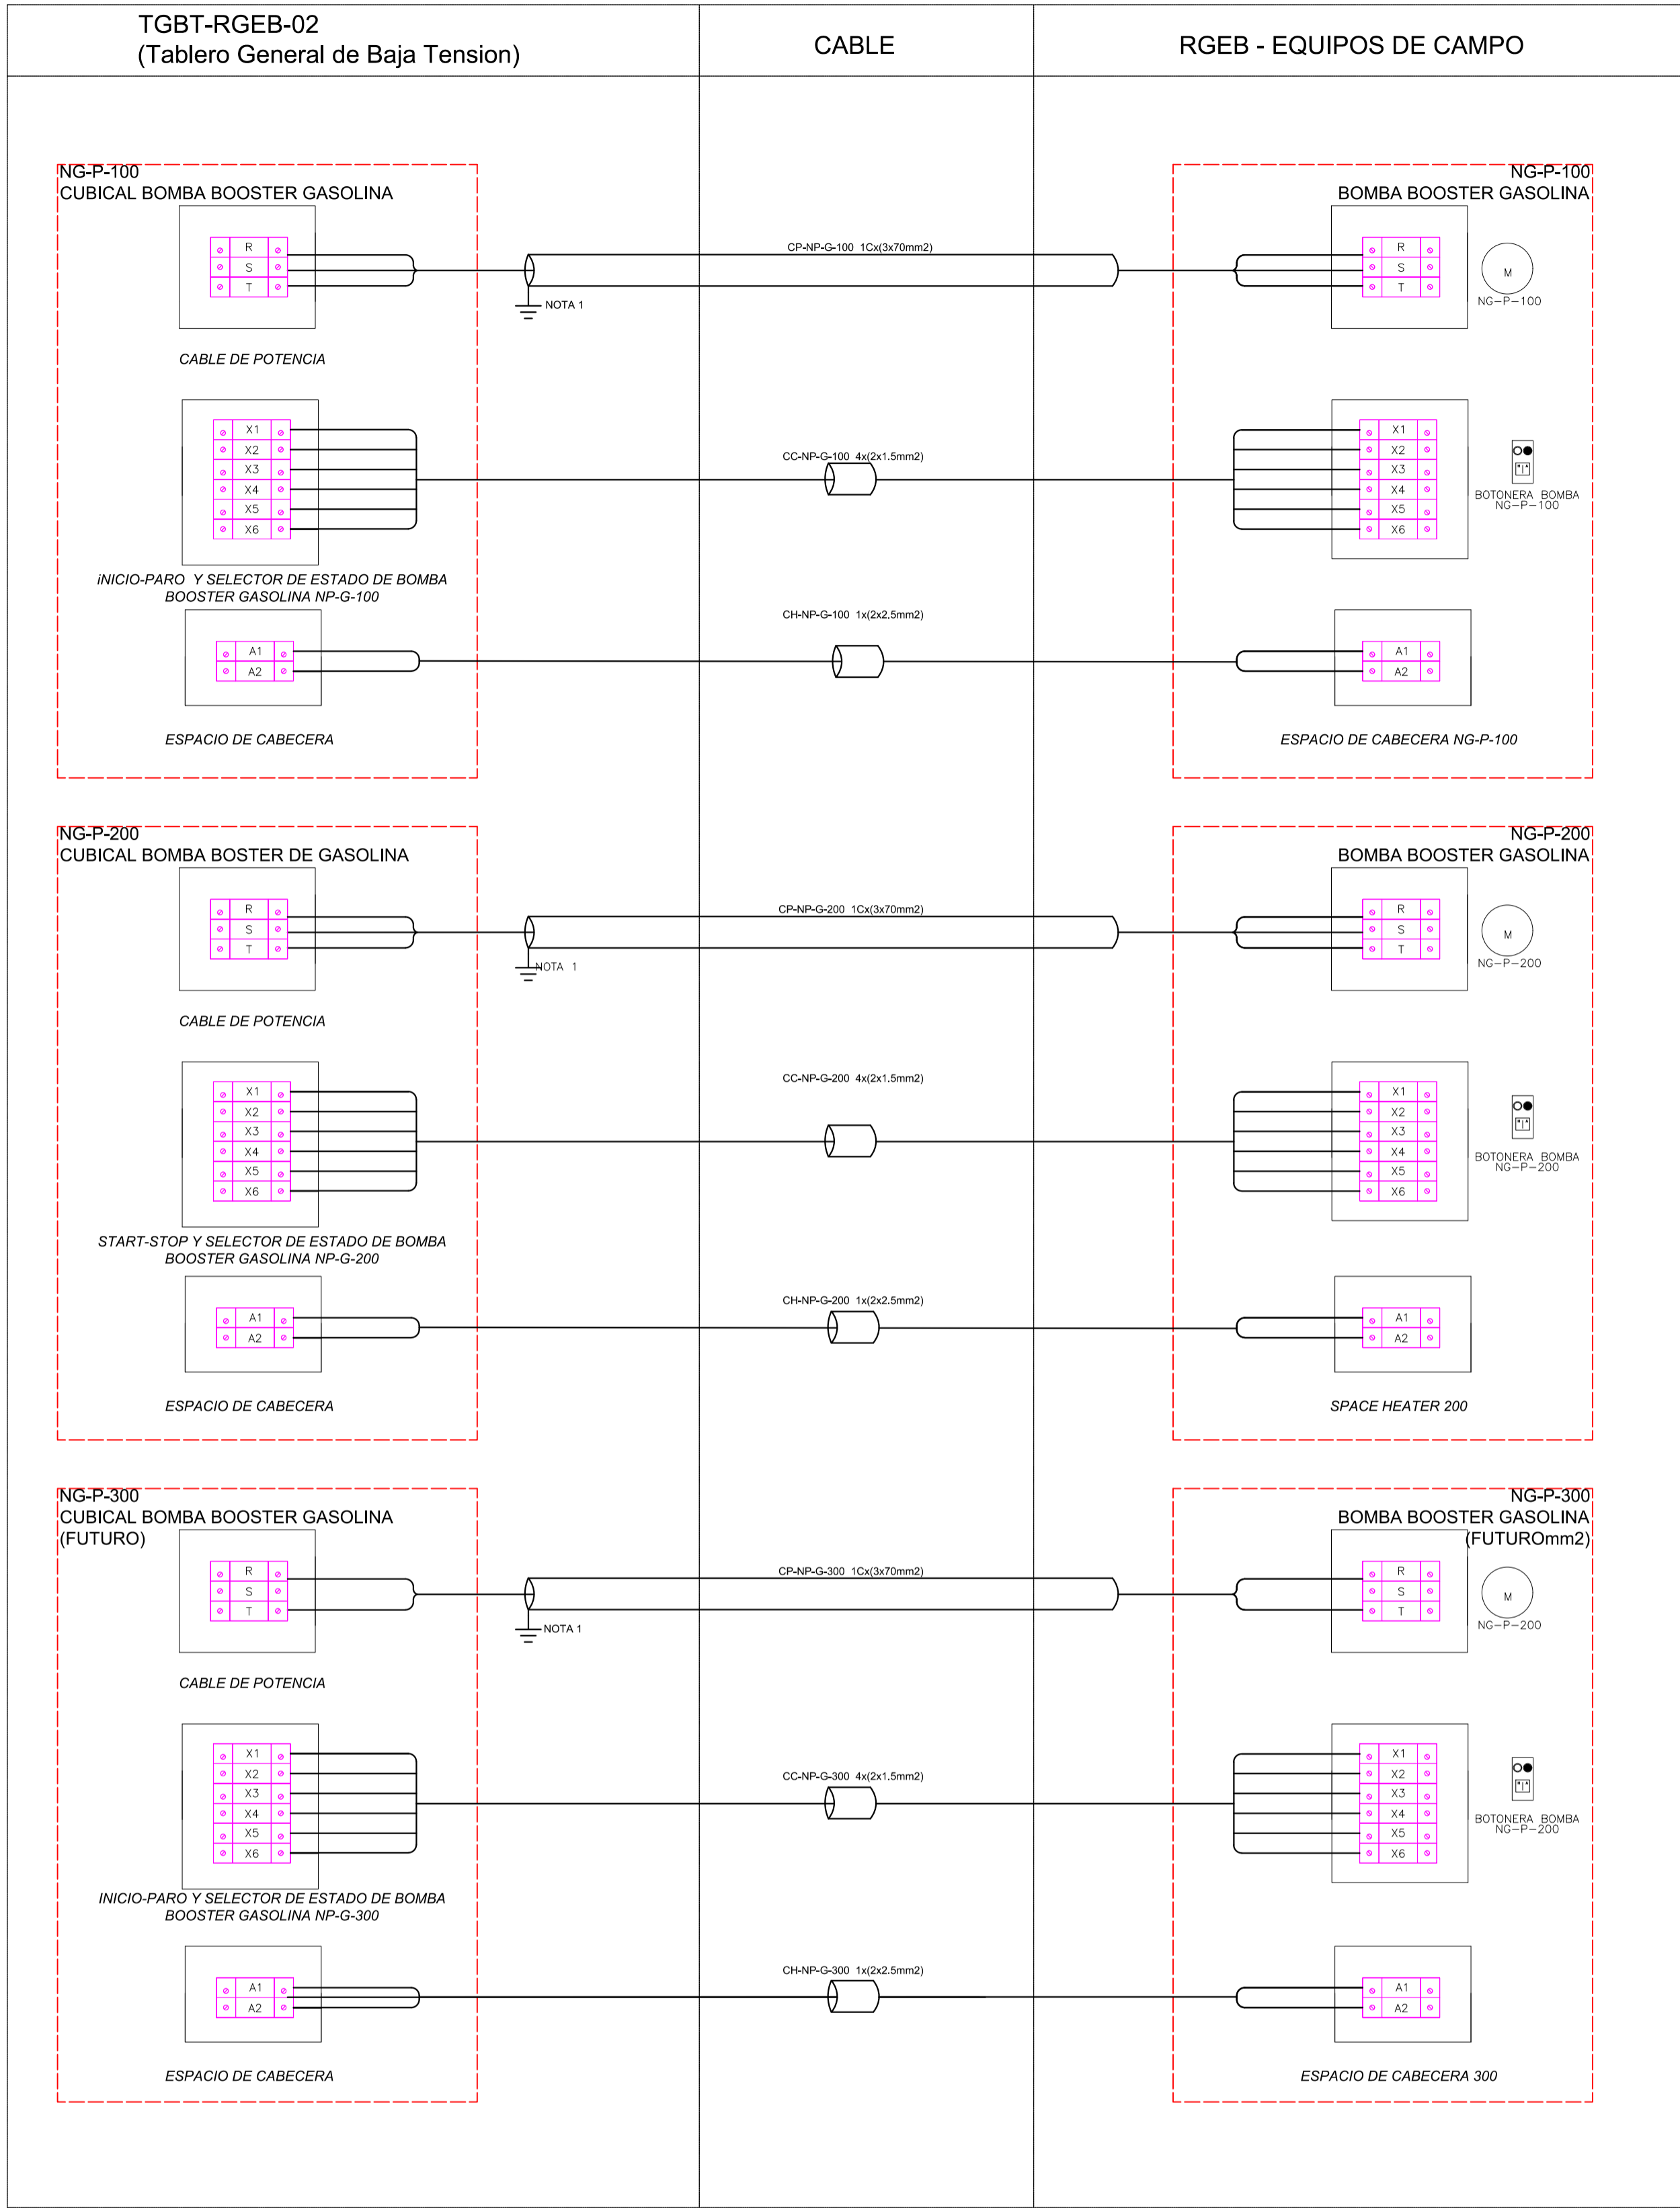

F
E
D
C
B

Acronimos	Designa
R	Fase
S	Fase
T	Fase

SIMBOLOGIA	LEYENDA
	MOTOR BOMBA LPG
	BOTONERA BOMBA
	CABLE ENCAUCHETADO
	CABLE APANTALLADO

YFPB TRANSPORTE S.A.	
GERENTE DE PROY:	Roger Parra
REVISOR 1:	Mario Kaune
REVISOR 2:	Marcelo Canavire
REVISOR 3:	
CONTRATISTA	
GERENTE DE PROY:	Xavier Sejas
REVISOR 1:	Bruno Gonzales
REVISOR 2:	Andrea Carrillo
REVISOR 3:	David Pinto

03-Er-18	H Veliz	B.Rodriguez	B. Gonzales	X. Sejas	B	Para Aprobación	BOLPEGAS SRL
18-Dic-17	H Veliz	B.Rodriguez	B. Gonzales	X. Sejas	A	Para Aprobación	BOLPEGAS SRL
FECHA	DIBUJO	Calidad	Técnico	APROBO	REV N°	DESCRIPCION	EMPRESA
Ubicación: Refinería Guillermo Elder Bell							
Etapa: Diseño para construcción							
Código: SC-E01-EL-00-03-01 de 07							
Proyecto: Ingeniería Básica y de Detalle Mejoras Operativas de Terminal Santa Cruz							Escala: N/A
Título del Plano: DIAGRAMA CONEXIONADO PANEL TGBT (CASETA DE CONTROL Y DISTRIBUCION ELECTRICA) CUBICAL BOMBAS							Formato: A1 : 594 mm x 841 mm