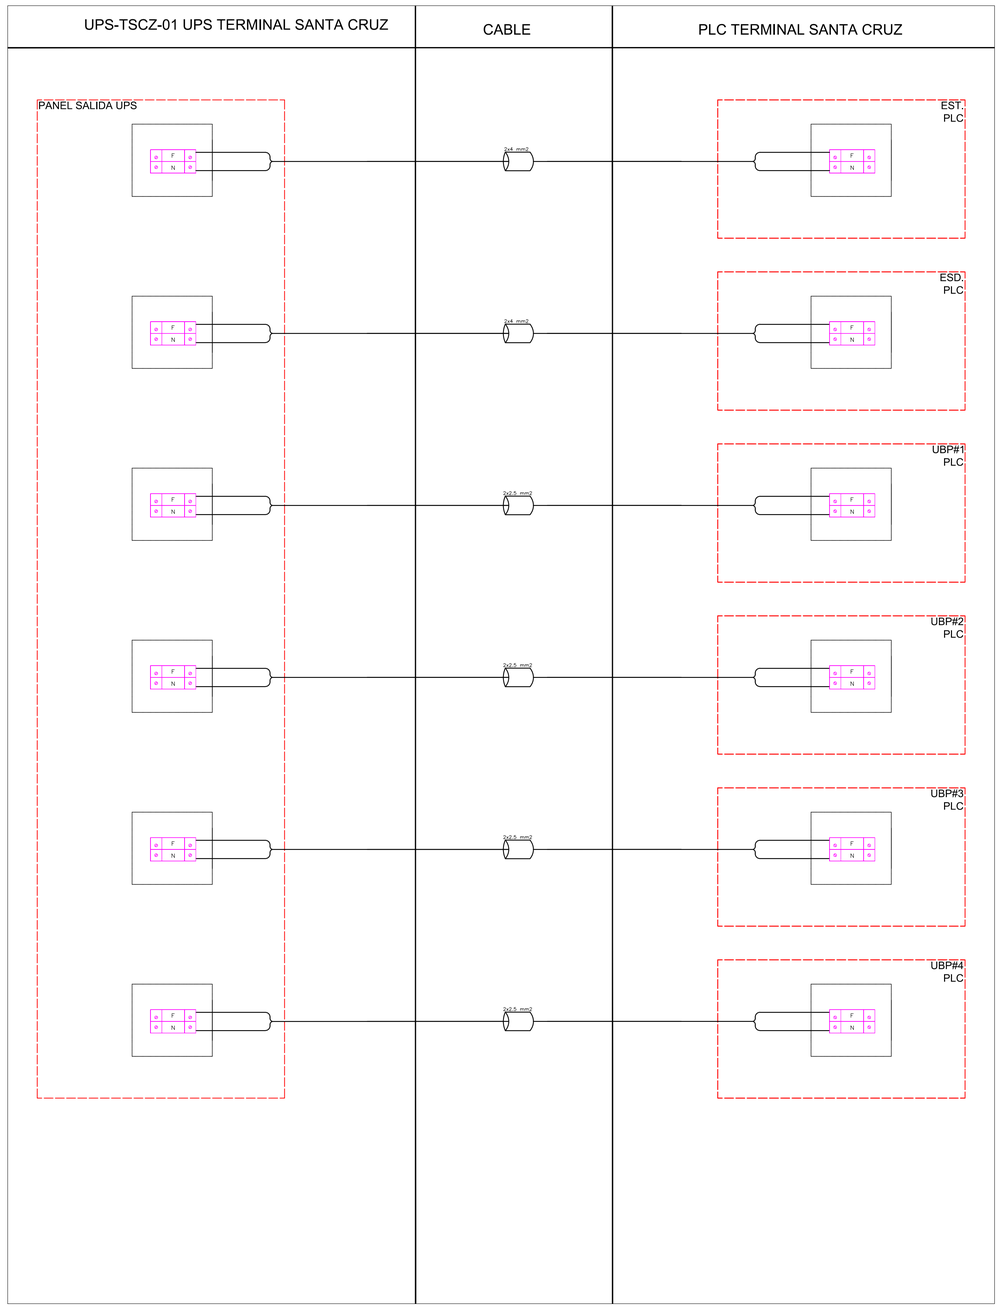

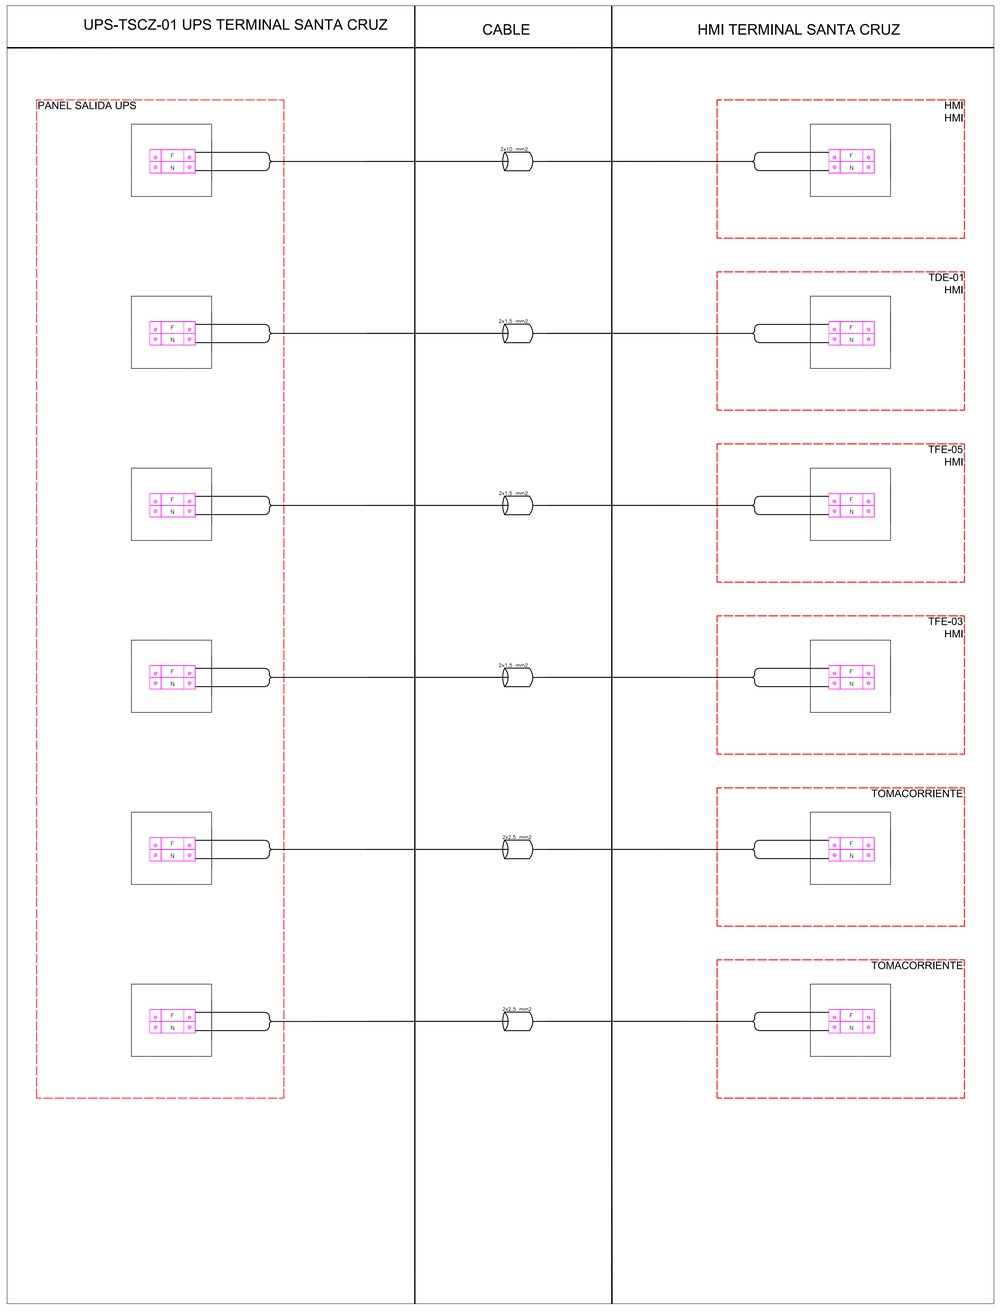

BOLPEGAS S.R.L.
Bolivia Petroleo y Gas
Consultores y Servicios S.R.L.

Calle Yapicuana N° 201 - Barrio Villa Mercedes
Tel: 591-3-3577373
Fax: 591-3-3546262
Santa Cruz de la Sierra - Bolivia
Página web: www.bolpegas.com
Email: bolpegas@entelnet.bo

DOCUMENTOS DE REFERENCIA:

1.- SC-E01-EL-00-MC-08 MEMORIA DE CALCULO DE CANALIZACIONES
2.- SC-E01-EL-00-MC-02 MEMORIA DE CALCULO DE CABLES DE POTENCIA
3.- SC-E01-EL-00-03-01 de 06 DIAGRAMAS UNIFILARES (NUEVO CCM TERMINAL SANTA CRUZ) ACOMETIDO PRINCIPAL
4.- SC-E01-EL-00-03-02 de 06 DIAGRAMAS UNIFILARES (NUEVO CCM TERMINAL SANTA CRUZ) TABLERO GENERAL
5.- SC-E01-EL-00-03-05 de 06 DIAGRAMAS ESQUEMÁTICOS CCM (TERMINAL SANTA CRUZ)

SIMBOLOGIA Y LEYENDAS:

Acronimos	Designa
CP-MOV	Cable de potencia-Motor de valvula
F	FASE
N	NEUTRO

SIMBOLOGIA	LEYENDA
	BORNERA
	CABLE ENCAUCHETADO

NOTAS:

1.- LAS CARGAS ACTUALES DE UPS EN TERMINAL SANTA CRUZ DEBERÁN SER MIGRADAS AL NUEVO PANEL SECUNDARIO DE CARGAS DE UPS EN 24 VDC Y220 VAC.

YPFB TRANSPORTE S.A.	
GERENTE DE PROY.:	Roger Parra
REVISOR 1:	Mario Kaune
REVISOR 2:	Marcelo Canavire
REVISOR 3:	
CONTRATISTA	
GERENTE DE PROY.:	Xavier Sejas
REVISOR 1:	Bruno Gonzales
REVISOR 2:	Andrea Carrillo
REVISOR 3:	David Pinto

FECHA	DIBUJO	REVISOR Calidad	REVISOR Técnico	APROBO	REV.N°	DESCRIPCION	EMPRESA
03-En-18	H. Veliz	B.Rodriguez	B.Gonzales	X. Sejas	B	Para Aprobación	BOLPEGAS SRL
18-Dic-17	H. Veliz	B.Rodriguez	B.Gonzales	X. Sejas	A	Para Aprobación	BOLPEGAS SRL

YPFB Transporte S.A.

Ubicación: Terminal Santa Cruz
Etapa: Diseño para construcción
Código: SC-E01-EL-00-03-05 de 07
Proyecto: Ingeniería Básica y Detalle Mejoras Operativas de Terminal Santa Cruz
Escala: N/A
Titulo del Plano: DIAGRAMA CONEXIONADO PANELES SECUNDARIOS (CASETA DE CONTROL TERMINAL SANTA CRUZ)
Formato: A1 : 594 mm x 841 mm

Formato DIN A1 - YPFB Transporte S.A. Rev 2