TABLERO DE CONTROL
RTU-SCP-1000

GABINETE DE
COMUNICACIÓN

SALA DE BATERÍAS

UPS

SALA DE CONTROL
Y DISTRIBUCIÓN
ELÉCTRICA

TD-01
TABLERO DE DISTRIBUCION
DE EDIFICIO

GABINETE DE DISTRIBUCION
UPS 220 VAC

GABINERE DE DISTRIBUCION
UPS 24VDC

NOTA 2

MCC

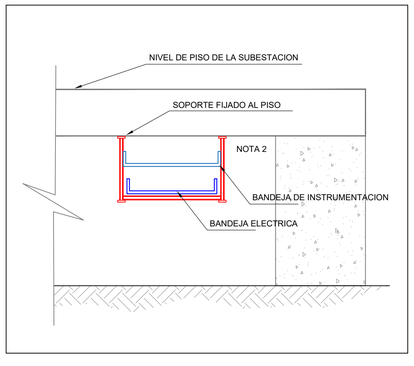

DETALLE SOPORTE DE BANDEJA

BOLPEGAS S.R.L.
Bolivia Petróleo y Gas
Consultores y Servicios S.R.L.

Calle Yapicuana N° 201 - Barrio Villa Mercedes
Tel: 591-3-3577373
Fax: 591-3-3546262
Santa Cruz de la Sierra - Bolivia
Página web: www.bolpegas.com
Email: bolpegas@entelnet.bo

SIMBOLOGIA Y LEYENDAS

TRINCHERA

TABLERO DE DISTRIBUCION

DOCUMENTOS DE REFERENCIA

1. SC-E01-EL-00-03-03 de 06	DIAGRAMAS UNIFILARES (CASETA DE CONTROL Y DISTRIBUCIÓN ELÉCTRICA - SUBESTACIÓN "E" RGEB)
2. SC-E01-EL-00-03-04 de 06	DIAGRAMAS ESQUEMÁTICOS CCM (CASETA DE CONTROL Y DISTRIBUCIÓN ELÉCTRICA - SUBESTACIÓN "E" RGEB)
3. SC-E01-EL-00-05-03 de 15	PLOT PLAN ELÉCTRICO
4. SC-E01-EL-00-06-03 de 06	PLANO DE DISPOSICIÓN DE GABINETES (CASETA DE CONTROL Y DISTRIBUCIÓN ELÉCTRICA)

NOTAS:

1.- DIMENSIONES INDICADAS EN MILIMETROS, SALVO INDICACION CONTRARIA.

2.- EL EDIFICIO DE SUBESTACIÓN DISPONDRÁ UN SEMI SÓTANO DE CABLES, EN DICHO SEMI SÓTANO SE INSTALARAN LAS BANDEJAS ELÉCTRICAS.

3.- DURANTE LA CONSTRUCCIÓN EL CONTRATISTA DEBERÁ AJUSTAR LOS RECORRIDOS DE BANDEJAS Y LAS SOPORTACIONES EN CASO DE CONSIDERARLO NECESARIO.

YPFB TRANSPORTE S.A.	
GERENTE DE PROY.:	Roger Parra
REVISOR 1:	Mario Kaune
REVISOR 2:	Marcelo Canavire
REVISOR 3:	
CONTRATISTA	
GERENTE DE PROY.:	Xavier Sejas
REVISOR 1:	Bruno Gonzales
REVISOR 2:	Andrea Carrillo
REVISOR 3:	David Pinto

FECHA	DIBUJO	REVISOR Calidad	REVISOR Técnico	APROBO	REV.N°	DESCRIPCION	EMPRESA
4-Ene-18	H. Veliz	B.Rodriguez	B.Gonzales	X. Sejas	B	Para Aprobación	BOLPEGAS SRL
19-Dic-17	H. Veliz	B.Rodriguez	B.Gonzales	X. Sejas	A	Para Aprobación	BOLPEGAS SRL

YPFB Transporte S.A.

Ubicación: Refineria Guillermo Elder Bell

Etapa: Diseño para construcción

Código: SC-E01-EL-00-06-09 de 15

Proyecto: Ingeniería Básica y de Detalle Mejoras Operativas de Terminal Santa Cruz

Escala: 1:20

Titulo del Plano: PLANO DE CANALIZACIONES INTERIORES (CASETA DE CONTROLY DISTRIBUCIÓN ELÉCTRICA)

Formato: A1 : 594 mm x 841 mm

Formato DIN A1 - YPFB Transporte S.A. Rev 2