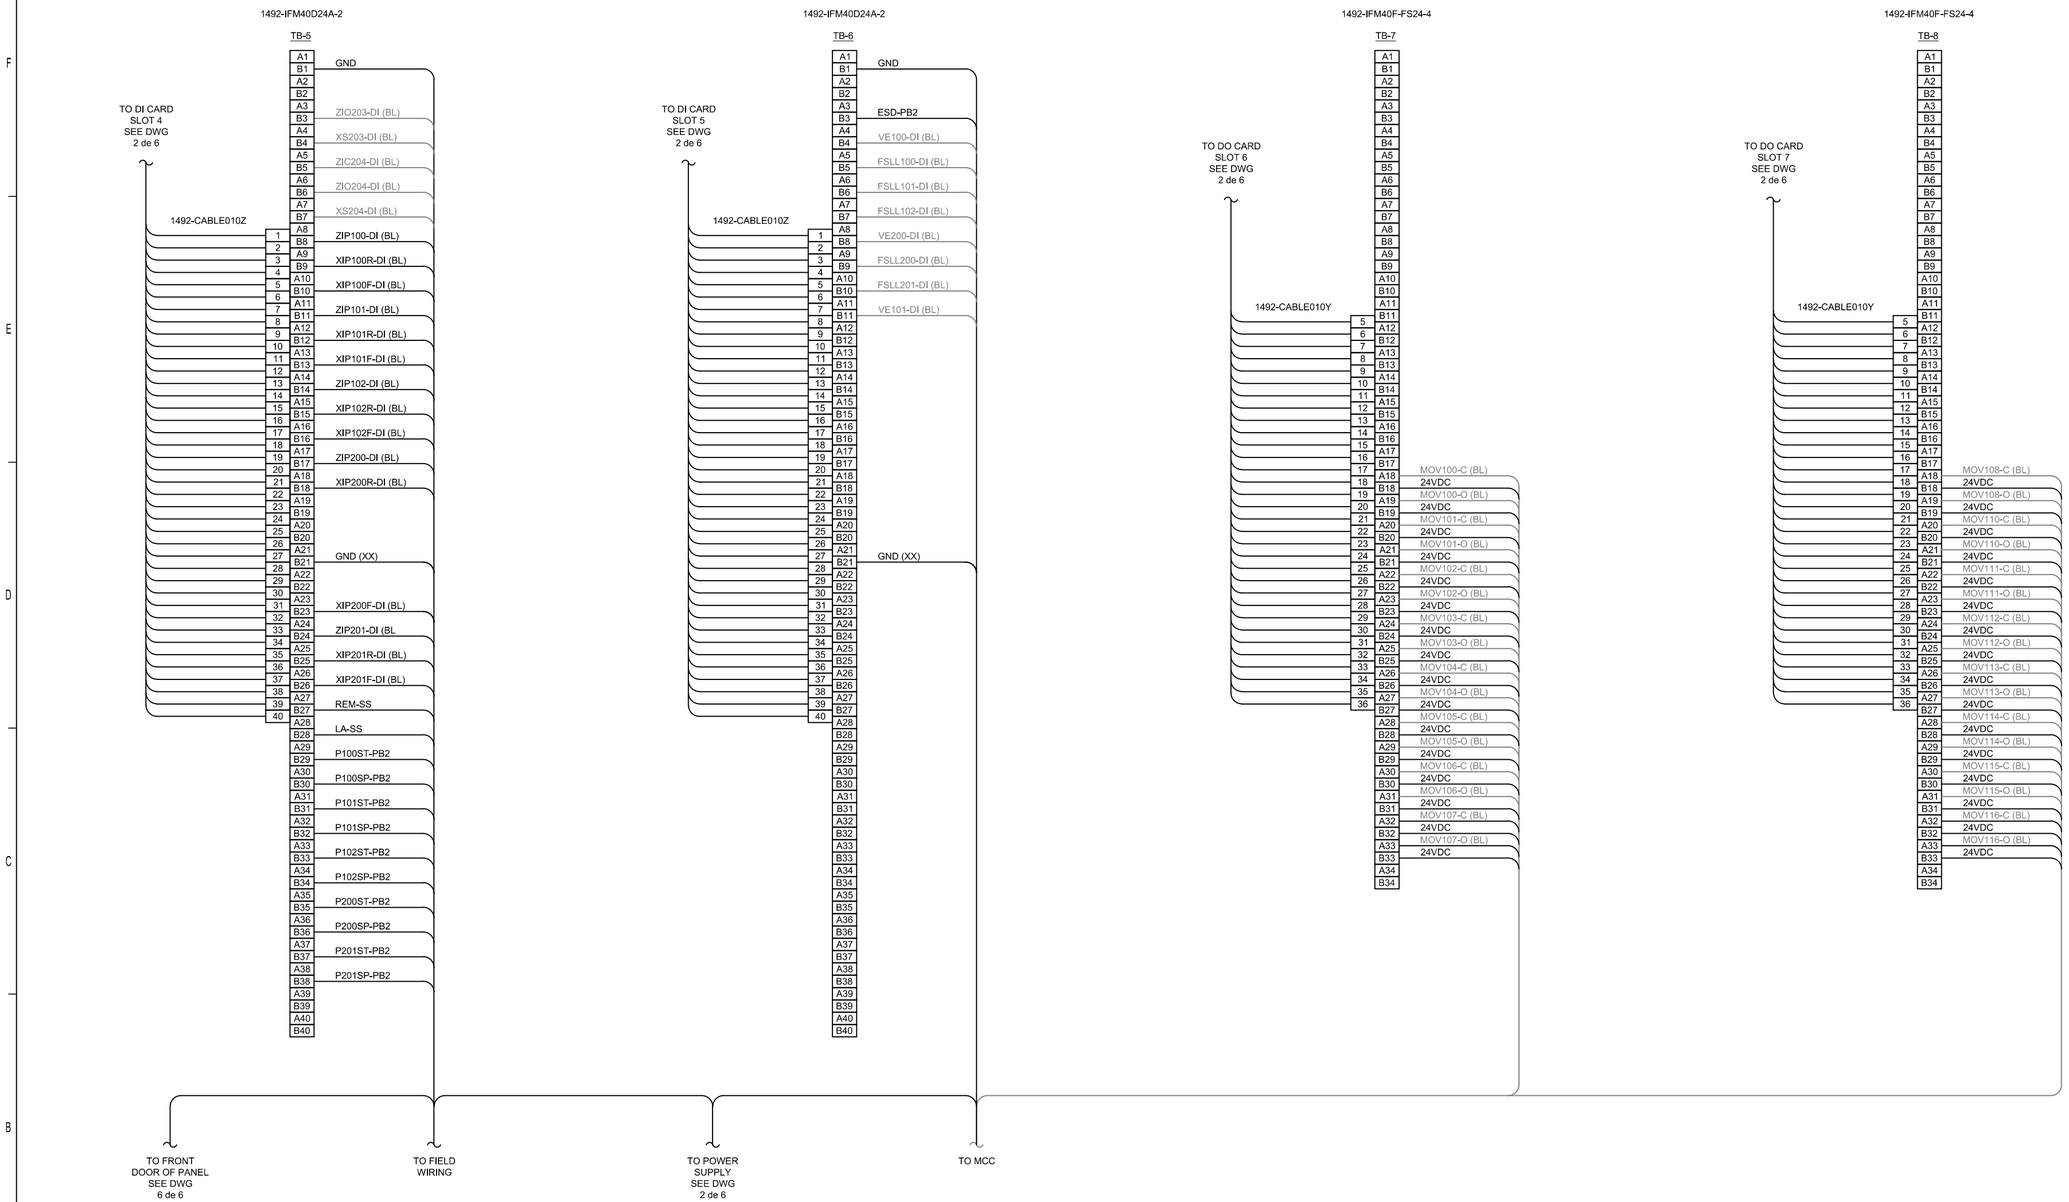

BOLPEGAS S.R.L.
Bolivia Petróleo y Gas Consultores y Servicios S.R.L.
Calle Yapicuana N° 201 - Barrio Villa Mercedes
Tel: 591-3-3577373
Fax: 591-3-3546262
Santa Cruz de la Sierra - Bolivia
Página web: www.bolpegas.com
Email: bolpegas@entelnet.bo

NOTAS

1.- TODAS LAS SEÑALES ANALÓGICAS SON PARES APANTALLADOS. LOS CONDUCTORES DE DESCARGA DEL APANTALLAMIENTO TIENEN QUE SER AISLADOS EN CAMPO Y CONECTADOS A TIERRA EN EL PANEL DE CONTROL.

LEYENDA

F XX — BLOQUE DE TERMINALES CON FUSIBLES

EQUIPOS E INSTALACIONES EXISTENTES

DOCUMENTOS DE REFERENCIA

1. SC-E01-IC-00-03-17 de 24 DIAGRAMA DE LAZO (CASETA DE CONTROL Y DISTRIBUCIÓN ELÉCTRICA) MOV-192 FLAMAGAS
2. SC-E01-IC-00-03-18 de 24 DIAGRAMA DE LAZO (CASETA DE CONTROL Y DISTRIBUCIÓN ELÉCTRICA) MOV-LPG
3. SC-E01-IC-00-03-19 de 24 DIAGRAMA DE LAZO (CASETA DE CONTROL Y DISTRIBUCIÓN ELÉCTRICA) MOV-RGEB_H1
4. SC-E01-IC-00-03-20 de 24 DIAGRAMA DE LAZO (CASETA DE CONTROL Y DISTRIBUCIÓN ELÉCTRICA) MOV-RGEB_H2
5. SC-E01-IC-00-03-21 de 24 DIAGRAMA DE LAZO (CASETA DE CONTROL Y DISTRIBUCIÓN ELÉCTRICA) FLAMAGAS
6. SC-E01-IC-00-03-22 de 24 DIAGRAMA DE LAZO (CASETA DE CONTROL Y DISTRIBUCIÓN ELÉCTRICA) DIGITAL INPUT
7. SC-E01-IC-00-03-23 de 24 DIAGRAMA DE LAZO (CASETA DE CONTROL Y DISTRIBUCIÓN ELÉCTRICA) PIT
8. SC-E01-IC-00-03-24 de 24 DIAGRAMA DE LAZO (CASETA DE CONTROL Y DISTRIBUCIÓN ELÉCTRICA) RTD
9. SC-E01-IC-00-LI-01 LISTA DE SEÑALES

YPFB TRANSPORTE S.A.	
GERENTE DE PROY.:	Roger Parra
REVISOR 1:	Mario Kaune
REVISOR 2:	Marcelo Canavire
REVISOR 3:	
CONTRATISTA	
GERENTE DE PROY.:	Xavier Sejas
REVISOR 1:	Bruno Gonzales
REVISOR 2:	Andrea Carrillo
REVISOR 3:	David Pinto

FECHA	DIBUJO	Calidad / REVISOR	Técnico	APROBO	REV.N°	DESCRIPCION	EMPRESA
26-Nov-17	R. Zárate	B.Rodriguez	B.Gonzales	X. Sejas	A	Diseño para construcción	BOLPEGAS SRL

Transporte S.A.

Ubicación: Refineria Guillermo Elder Bell

Etapa: Diseño para construcción

Código: SC-E01-IC-00-03-21 de 24

Proyecto: Ingeniería Básica y de Detalle Mejoras Operativas de Terminal Santa Cruz

Escala: S/E

Título del Plano: DIAGRAMA DE CONEXIONADO (CASETA DE CONTROL Y DISTRIBUCIÓN ELÉCTRICA)_H4

Formato: A2 : 420 mm x 594 mm

Formato DIN A2 - YPFB Transporte S.A. Rev 2