



TRANSMISORES DE PRESION

VISTA FRONTAL

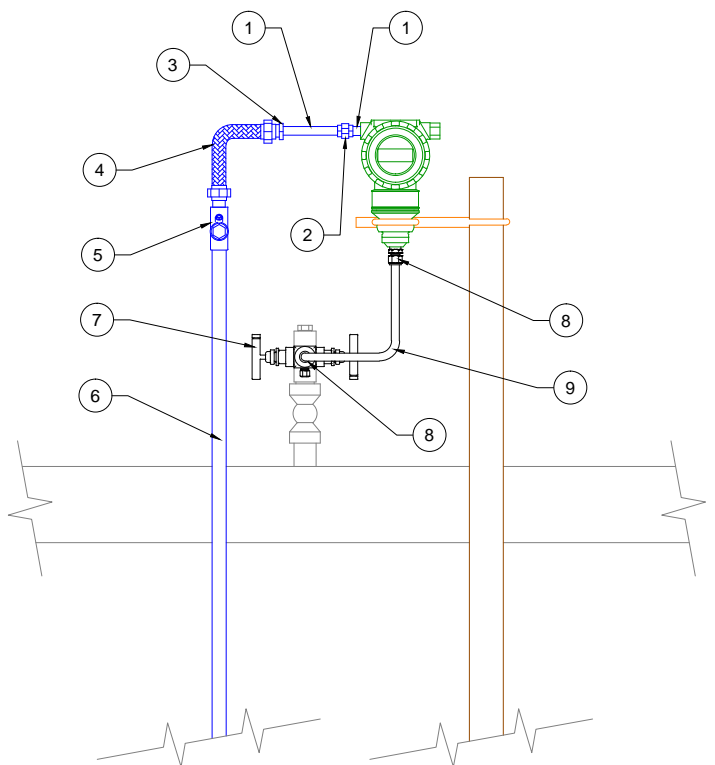

VISTA LATERAL

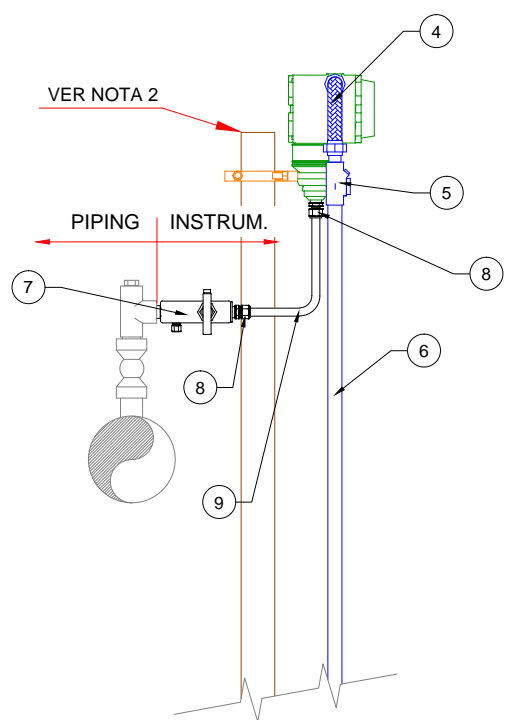

IDENTIFICACION DE LOS INSTRUMENTOS

ITEM	TAG	HOJA DE DATOS
1	PIT-1203 (ORSZ)	SC-E01-IC-00-04-01
2	PIT-1202 (PRGS)	SC-E01-IC-00-04-01
3	PIT-2100 (UBP-1)	SC-E01-IC-00-04-01
4	PIT-2200 (UBP-2)	SC-E01-IC-00-04-01
5	PIT-2300 (UBP-3)	SC-E01-IC-00-04-01
6	PIT-2400 (UBP-4)	SC-E01-IC-00-04-01

LISTA DE MATERIALES

ITEM	DESCRIPCION	UNID.	CANT.
1	NIPLE DE 1/2 " NPTM	PZA.	2
2	UNION DE 1/2 " NPTH	PZA.	1
3	REDUCCION 3/4 " NPTM A 1/2 " NPTH	PZA.	1
4	CONDUIT FLEXIBLE METALICO 3/4 " NPTM	PZA.	1
5	SELLO DE 3/4 " NPTH	PZA.	1
6	TUBO DE ACERO GALVANIZADO - CONDUIT DE 3/4.	MTS	-
7	MANIFOLD DE DOS VIAS 1/2" NPTM x 1/2" NPTH	PZA.	1
8	CONECTOR RECTO P/TUBING 1/2" OD x 1/2" NPTM	PZA.	2
9	TUBING 1/2" OD	MTS	1

NOTAS:

- LA LONGITUD DE LOS NIPLES SE DEBERAN AJUSTAR EN CAMPO
- EL TRANSMISOR DE PRESION DEBERA SER MONTADO A UNA ALTURA NO MAXIMA DE 50cm SOBRE LA LINEA EXISTENTE.
- EL MANIFOLD DEBERA INCLUIR SU TAPON EN LA PURGA.



Calle Yapicuana N° 201 - Barrio Villa Mercedes  
Tel: 591-3-3577373  
Fax: 591-3-3546262  
Santa Cruz de la Sierra - Bolivia  
Página web: www.bolpegas.com  
Email: bolpegas@entelnet.bo

YPFB TRANSPORTE S.A.

GERENTE DE PROY.: Roger Parra  
REVISOR 1: Mario Kaune  
REVISOR 2: Marcelo Canavire  
REVISOR 3:

CONTRATISTA

GERENTE DE PROY.: Xavier Sejas  
REVISOR 1: Bruno Gonzales  
REVISOR 2: Andrea Carrillo  
REVISOR 3: David Pinto

27-Dic-17	W. Lazo	B. Rodriguez	B. Gonzales	X. Sejas	A	Para Aprobación	BOLPEGAS SRL
FECHA	DIBUJO	Calidad	Técnico	APROBO	REV.N°	DESCRIPCION	EMPRESA
						Ubicación:	Terminal Santa Cruz
						Etapas: Diseño para construcción	Código: SC-E01-IC-00-11-15 de 23
Proyecto:						Escala: S/E	
Titulo del Plano:						Formato: A3 : 297 mm x 420 mm	