


SENSORES DE TEMPERATURA


VISTA LATERAL

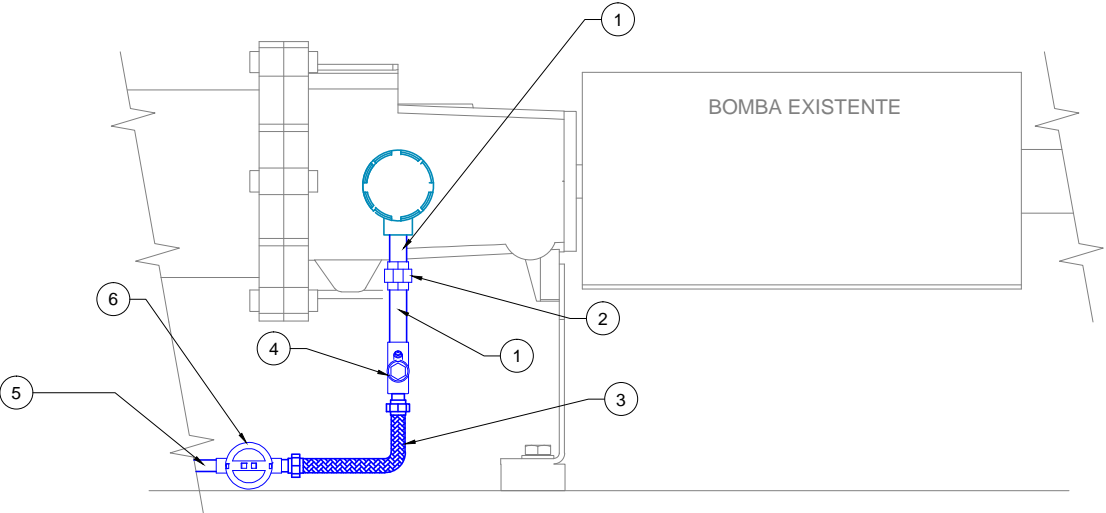

LISTA DE MATERIALES

ITEM	DESCRIPCION	UNID.	CANT.
1	NIPLE DE 1/2 " NPTM	PZA.	2
2	UNION DE 1/2 " NPTH	PZA.	1
3	CONDUIT FLEXIBLE METALICO 1/2 " NPTM	PZA.	1
4	SELLO DE 1/2 " NPTH	PZA.	1
5	TUBO DE ACERO GALVANIZADO - CONDUIT DE 1/2.	MTS	-
6	CAJA DE PASO GRC DE 1/2 " NPTH	PZA.	1
7			
8			

VISTA SUPERIOR

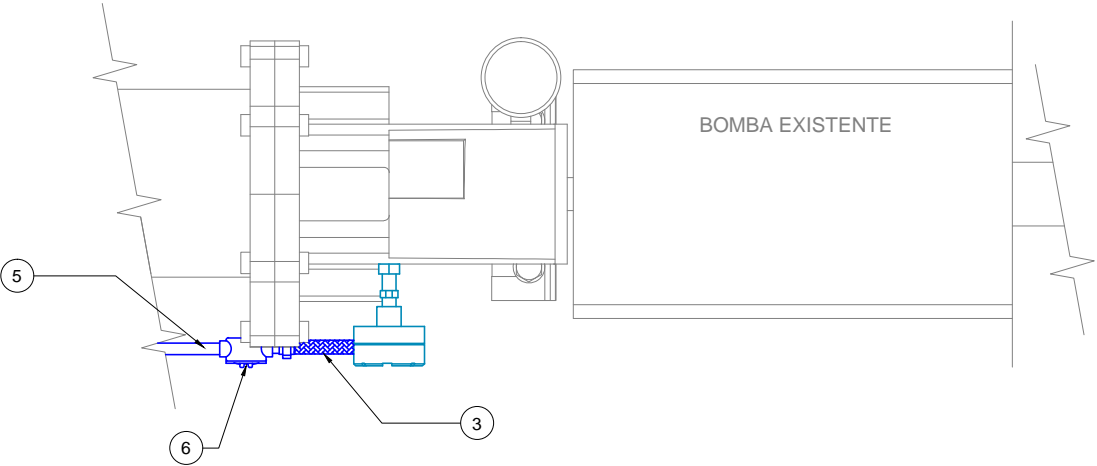

IDENTIFICACIÓN DE LOS INSTRUMENTOS

ITEM	TAG	HOJA DE DATOS
1	TE-2100 (UBP-1)	SC-E01-IC-00-HD-02
2	TE-2200 (UBP-2)	SC-E01-IC-00-HD-02
3	TE-2300 (UBP-3)	SC-E01-IC-00-HD-02
4	TE-2400 (UBP-4)	SC-E01-IC-00-HD-02



Calle Yapicuana N° 201 - Barrio Villa Mercedes
Tel: 591-3-3577373
Fax: 591-3-3546262
Santa Cruz de la Sierra - Bolivia
Página web: www.bolpegas.com
Email: bolpegas@entelnet.bo

NOTAS

LA LONGITUD DE LOS NIPLES SE DEBERAN AJUSTAR EN CAMPO
LA UBICACION FINAL PARA LA INSTALACION DE LOS SENSORES
DE TEMPERATURA SE DEBERA DEFINIR EN CAMPO.

DOCUMENTOS DE REFERENCIA

SC-E01-IC-00-HD-02 HOJA DE DATOS SENSORES DE
TEMPERATURA

YPFB TRANSPORTE S.A.

GERENTE DE PROY.: Roger Parra

REVISOR 1: Mario Kaune

REVISOR 2: Marcelo Canavire

REVISOR 3:


CONTRATISTA

GERENTE DE PROY.: Xavier Sejas

REVISOR 1: Bruno Gonzales

REVISOR 2: Andrea Carrillo

REVISOR 3: David Pinto

22-Dic-17	R. Zarate	B. Rodriguez	B. Gonzales	X. Sejas	A	Para Aprobación	BOLPEGAS SRL	
FECHA	DIBUJO	Calidad	Técnico	APROBO	REV.N°	DESCRIPCION	EMPRESA	
						Ubicación:		
						Terminal Santa Cruz		
						Etapa:		Código:
						Diseño para construcción		SC-E01-IC-00-11-16 de 23
Proyecto:						Escala:		
Ingeniería Básica y de Detalle Mejoras Operativas de Terminal Santa Cruz						S/E		
Título del Plano:						Formato:		
Típicos de Instalación de Instrumentos Temperatura						A3 : 297 mm x 420 mm		