


DETALLE DE INSTALACIÓN DEL AIRE ACONDICIONADO

A DETALLE DE PLANO
CB-E215-EL-00-05-06 DE 06
CB-E215-EL-00-11-05 DE 08

EMPLEAR CURVAS ABIERTAS
PARA EVITAR EXTRANGULAMIENTOS
AL DOBLAR LAS CAÑERIAS

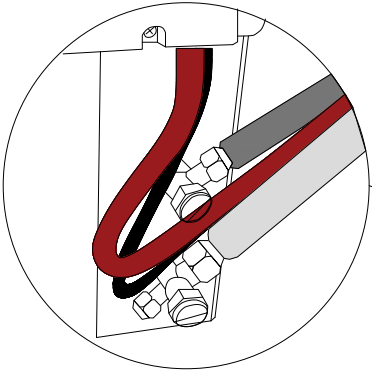


PENDIENTE 1.5% MIN.

NOTA 1

COLOCAR TACOS DE GOMA PARA
EVITAR RUIDOS POR VIBRACIÓN.

TUBO DE PVC
DE 5/8"

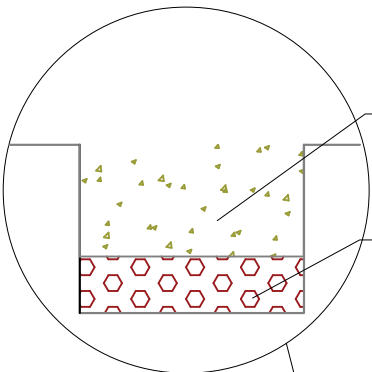

ARENILLA

GRABA

AL DESAGÜE


PENDIENTE 2% MIN

DISTANCIA
MÍNIMA 20 cm

DISTANCIA
MÍNIMA 40 cm

TOMA CORRIENTE DOBLE
220 VAC
I_{max}=15Amp.

CONDUIT
EMT 3/4"

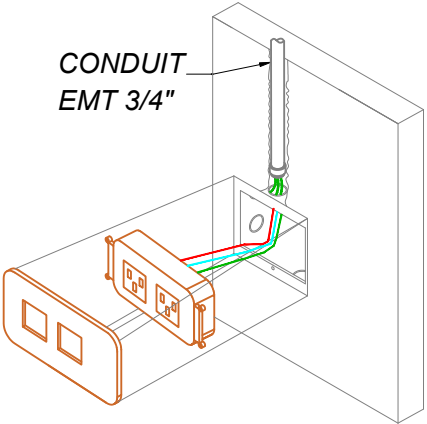

NOTAS GENERALES.

- Encintar los conductos de gas y líquidos refrigerantes junto a los cables de interconexión entre las unidades interior y exterior y el cable de interconexión del sensor.
- El conjunto de desagüe debe quedar libre de encintado.

DOCUMENTOS DE REFERENCIA.

- CB-E215-EL-00-05-06 de 06 - Instalación eléctrica A/C en nueva edificación.
- CB-E215-EL-00-11-05 de 08 - Típico de montaje A/C en nuev edificación.

YPFB TRANSPORTE S.A.

GERENTE DE PROY.:

REVISOR 1:

REVISOR 2:

REVISOR 3:

GERENTE DE PROY.:

REVISOR 1:

REVISOR 2:

REVISOR 3:

Ana Nuñez

5-Sep-22

FECHA



Transporte S.A.

Proyecto:

Título del Plano:

Detalle de instalación
de A/C en Nueva Edificación

Calidad

Técnico

REVISOR

APROBÓ

REV.N°

0

Aprobado para construcción.

DESCRIPCIÓN

EMPRESA

Ubicación:

Etapas:

Diseño para Construcción.

Código:

CB-E215-EL-00-08-13 de 14

Escala:

S/E

Formato:

A3 : 297 mm x 420 mm