


DIAGRAMA UNIFILAR GENERAL TERMINAL SANTA CRUZ

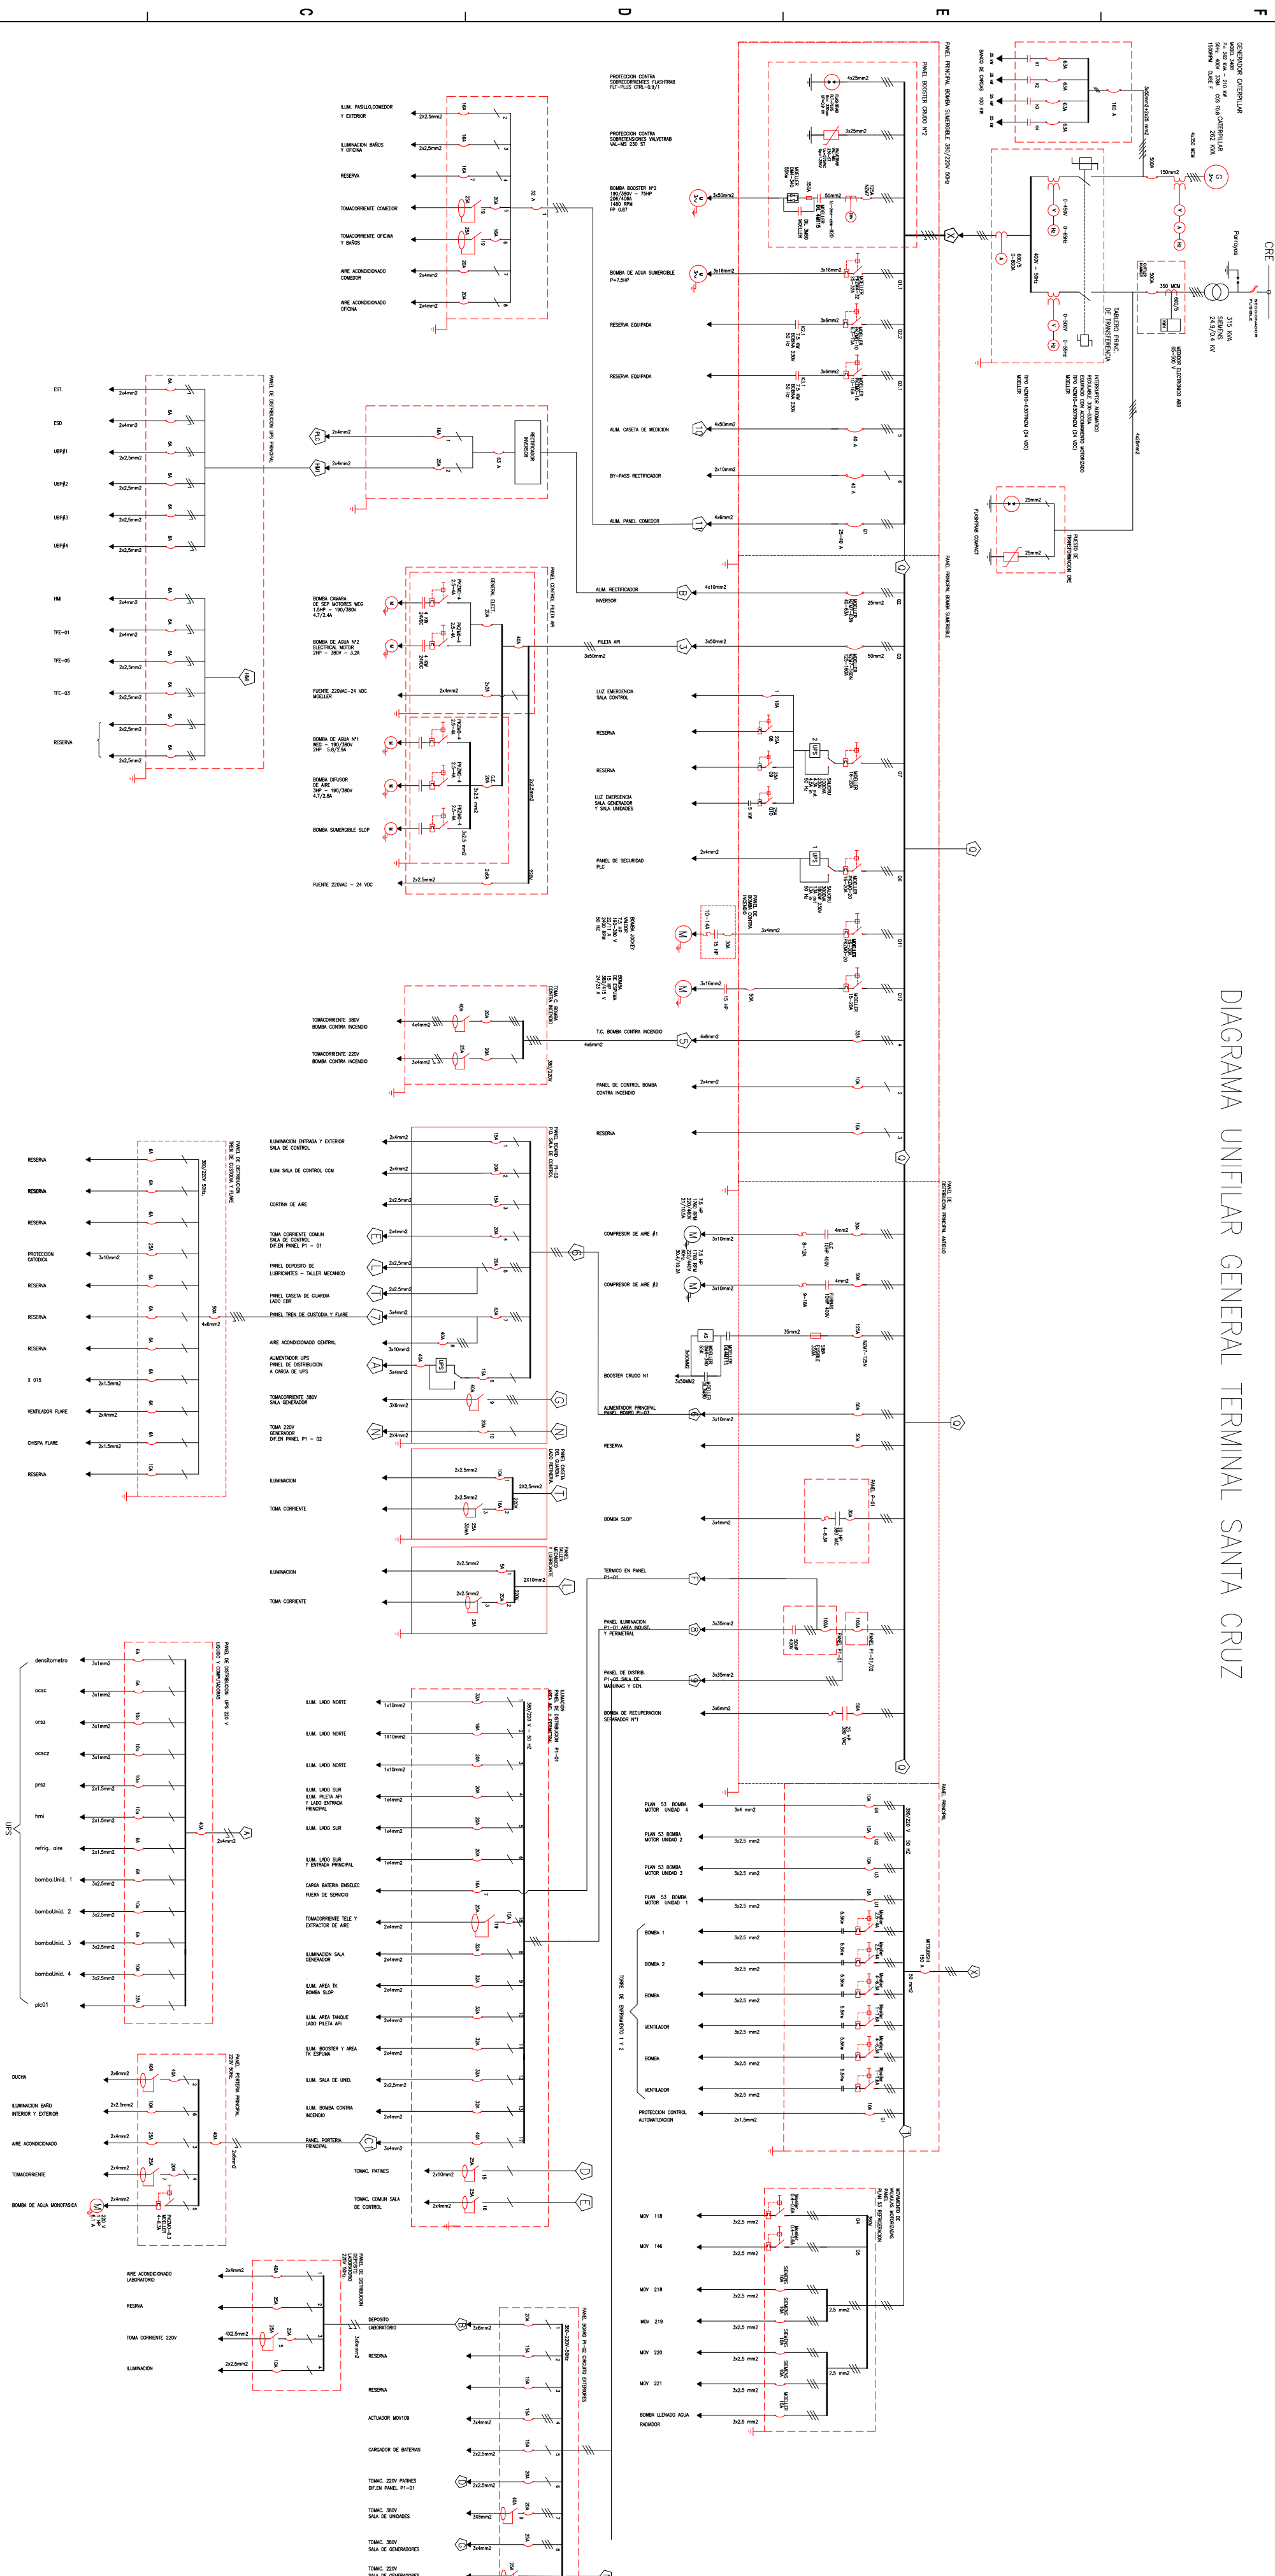

SIMBOLOGIA

DOCUMENTOS DE REFERENCIA

NOTAS GENERALES

1.- Todas las unidades están expresadas en milímetros

YPTB TRANSPORTE S.A.		Gerente de Proy.: Ing. Roger Parra	
REVISOR 1: Ing. Mario Kaurer		REVISOR 2:	
REVISOR 3:		REVISOR 1:	
CONTRATISTA		REVISOR 2:	
GERENTE DE PROY.		REVISOR 3:	
FECHA		DIBUJO	
Cantidad		Tecnico	
REVISOR		APROBADO	
REVISOR		REV/Nº	
Ubicación:		DESCRIPCION	
Etapas:		EMPRESA	
Diseño para Construcción		Terminal Santa Cruz	
Escala:		Formato:	
S/E		A2 : 420 mm x 594 mm	