



DISPOSICIÓN DE DATOS EN POSTES

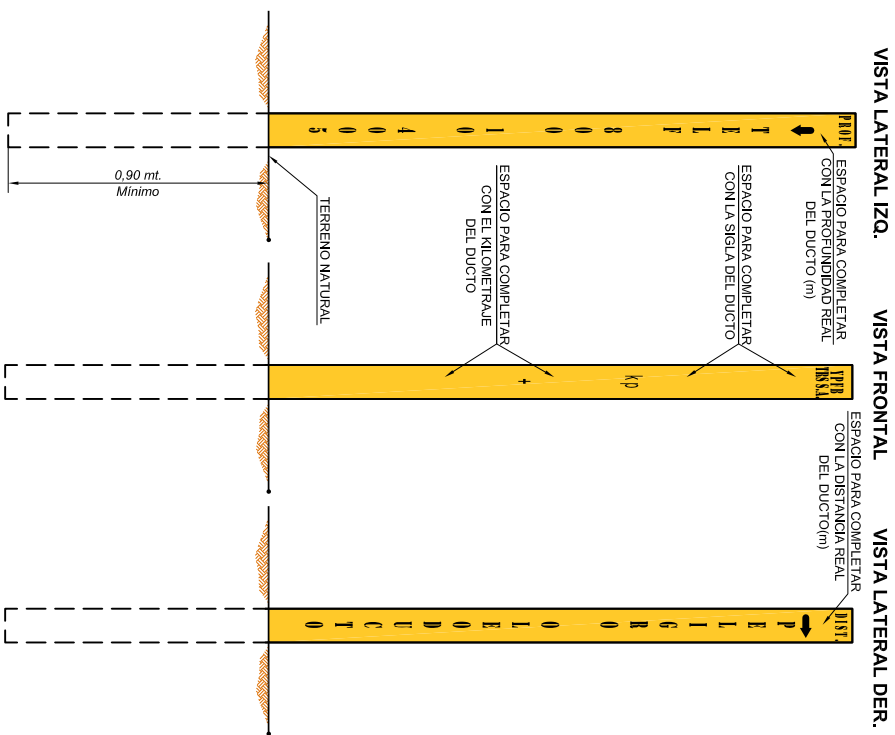


LETRAS Y NÚMEROS PARA VIÑETAS EN SEÑALIZACIÓN DE POSTES

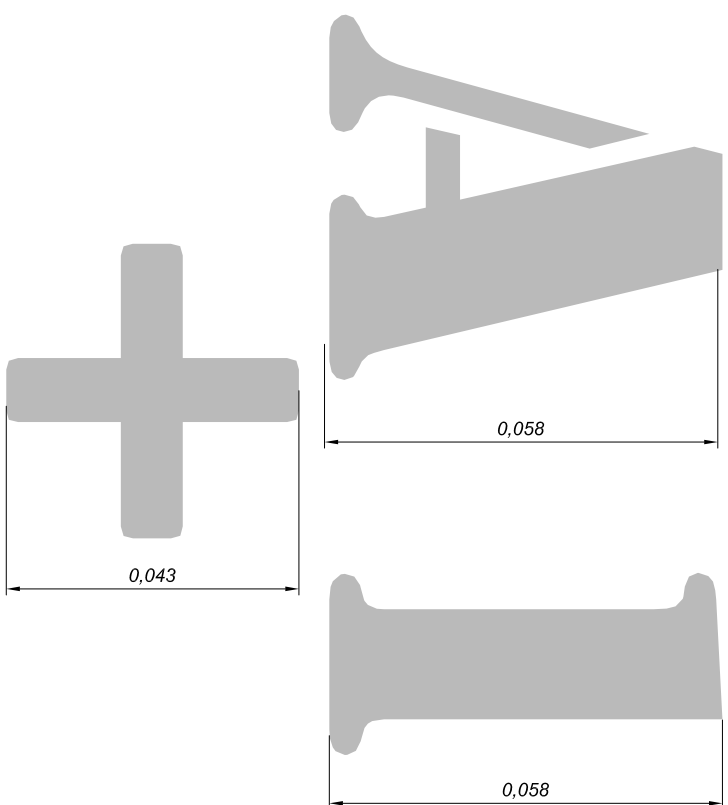

NOTA:
EL USO DE ESTE TAMAÑO DE LETRAS, NÚMEROS Y SÍMBOLOS SON PARA EL VINETEADO DE LOS SIGUIENTES DATOS EN LOS POSTES:

- SIGLA DEL DUCTO.
- OLEODUCTO O GASODUCTO, DEPENDIENDO DEL PRODUCTO.
- MP (KILOMETRAJE).
- 800 10 4005. (NÚMERO GRATUITO)

TAMAÑO REAL DE LETRAS A VINÑETEAR

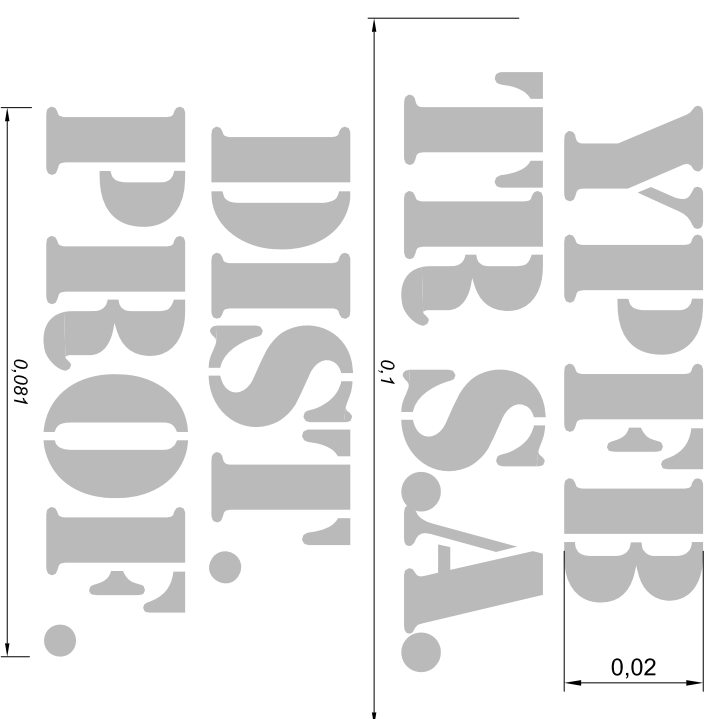

NOTA:
EL USO DE ESTE TAMAÑO DE LETRAS, NÚMEROS Y SÍMBOLOS SON PARA EL VINETADO DE LOS SIGUIENTES DATOS EN LOS POSTER:

- YPER TR S.A. (SIGLA DE LA EMPRESA YPER TRANSPORTE S.A.)
- PROF. (ABREVIACIÓN DE PROFUNDIDAD)
- DIST. (ABREVIACIÓN DE DISTANCIA, REFERIDA A LA DISTANCIA DEL POSTE Y EL DUCTO)
- NÚMEROS (PROFUNDIDAD Y DISTANCIAS, DADOS EN METROS)


LETRAS, NÚMEROS Y SÍMBOLOS DEMOSTRATIVOS

TIPO DE LETRA STENCIL



Logo
Contratista

- NOTAS:**
1. Todas las medidas están dadas en metros, a menos que se indique lo contrario.
 2. Una vez realizado el colocarlo de los postes se nivelará el terreno sobre el área de enfierno.
 3. La distancia del ducto al poste de señalización deberá ser verificado en campo, siendo como mínimo 100 cm, la flecha deberá indicar la dirección en la que se encuentre el ducto.
 4. El contratista deberá presentar las muestras de pintura para aprobación de la supervisión de YPFB TRANSPORTE S.A., antes de proceder a la actividad del pintado de los listeros y postes de señalización.
 5. El color de las letras, números y símbolos interfiendos, deberán ser de color negro.
 6. El tipo de letra, números y símbolos es: "STENCIL".

YFEB TRANSPORTE S.A.											
GERENTE DE PROY.: (Nombre)											
REVISOR 1:		(Nombre)	M. Canavire		J. Fernandez	R. Antezana	1	Actualización	YFEB Transporte		
REVISOR 2:		(Nombre)	J. Belmonte		F. Mérida	GIC-GMN	F. Chuquimia	0	Diseño de Tipo para Construcción	YFEB Transporte	
REVISOR 3:		(Nombre)	FECHA		DIBUJO	Calidad REVISOR	Técnico	APROBO	REV. N°	DESCRIPCION	EMPRESA
CONTRATISTA											
GERENTE DE PROY.: Ing. (Nombre)											
REVISOR 1:		Ing. (Nombre)	<div></div>								
REVISOR 2:		Ing. (Nombre)									
REVISOR 3:		Ing. (Nombre)									
Proyecto:			(Nombre del Proyecto)					Etapas:		Código:	
								Diseño para Construcción		(Depto.)-(Ducto)-Cl-00-22-28	
Título del Plano:			Tipo de: Letras, Números y Símbolos Para Vinietaado de Postes en Señalización de Ductos					Escala:		Formato: Tabloide: 279 mm x 432 mm	
			XXXX							S/E	