


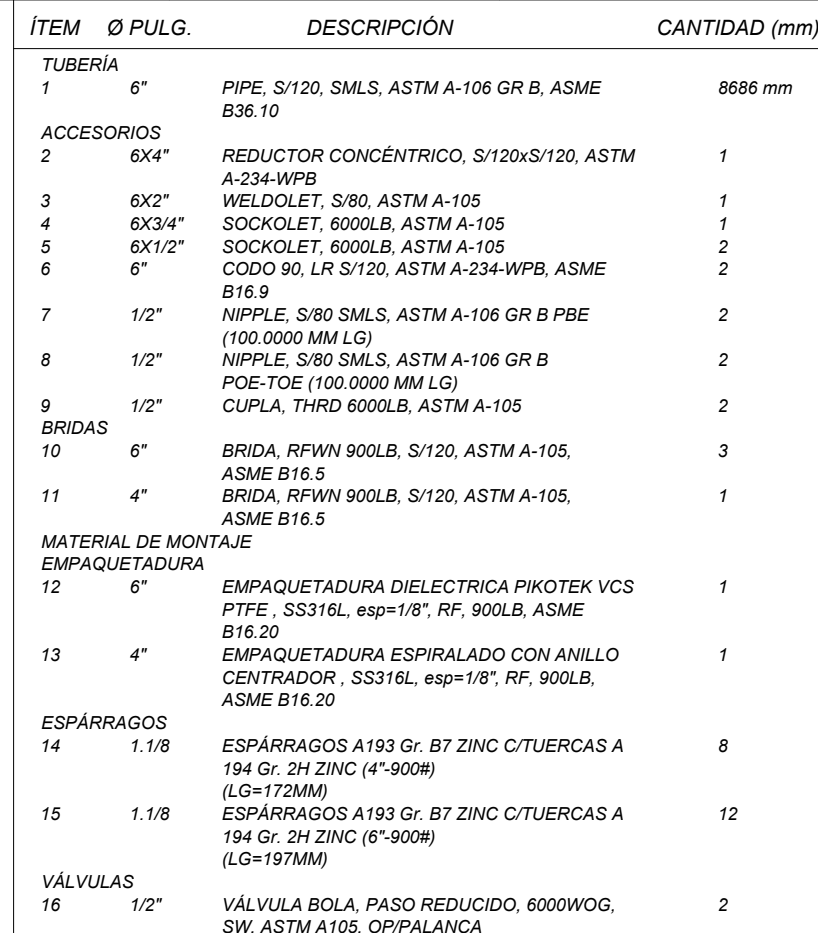

LONGITUD DE CORTE								
PIEZA N°	LONG. (mm)	DIAM. (PUL.)	EXTR. 1	EXTR. 2	N° SOL.	TIPO SOL.	UBIC. SOL.	Ø PUL.
1	1550	6"	BEVEL	BEVEL	1	BW	11-2	4"
2	823	6"	BEVEL	BEVEL	2	BW	2-6	6"
3	6313	6"	BEVEL	BEVEL	3	BW	6-1	6"
					4	LET	1-5	1/2"
					5	SW	5-7	1/2"
					6	SW	7-16	1/2"
					7	SW	16-8	1/2"
					8	LET	1-5	1/2"
					9	SW	5-7	1/2"
					10	SW	7-16	1/2"
					11	SW	16-8	1/2"
					12	BW	1-10	6"
					13	BW	10-1	6"
					14	BW	1-6	6"
					15	BW	6-1	6"
					16	LET	1-4	3/4"
					17	LET	1-3	2"
					18	BW	1-10	6"

YPFB TRANSPORTE S.A.	
GERENTE DE PROY.:	Roger Parra
REVISOR 1:	Ademar Vargas
REVISOR 2:	Hector Pita
REVISOR 3:	Marcelo Canavire
IS ENERGÍA S.R.L.	
GERENTE DE PROY.:	Gabriel Montaño
REVISOR 1:	Pablo Burgos Vargas
REVISOR 2:	Jesus Miguel Mollo
REVISOR 3:	Erica Flores

13-Oct-22	IS ENERGIA	E.Flores	J. Mollo	G.Montaño	0	Para Aprobación del Cliente	IS Energía SRL
FECHA	DIBUJO	Calidad	Técnico	APROBÓ	REV.Nº	DESCRIPCIÓN	EMPRESA
						Ubicación:	
						Estación SP Cochabamba (Cbba)	
Proyecto: Ingeniería Básica Avanzada para la Adecuación de la Estación Cochabamba						Etapas:	
						Diseño para Construcción	
Título del Plano: Ingeniería Básica Avanzada - Isométrico 6"-0.562"-B(HG-9)-431 Descarga Bombas UPBs - Hoja 01						Código:	
						CB-E214-ME-00-07-198 DE 413	
						Escala:	
						S/E	
						Formato:	
						Tabloide: 279 mm x 432 mm	

 **IS Energía**
Ingeniería & Servicios

Av. Beni, 5to Anillo, Calle Toborochi #4645
+591-3-3435111
+591-3-3263339

<http://www.isenergia.com>
contacto@isenergia.com