


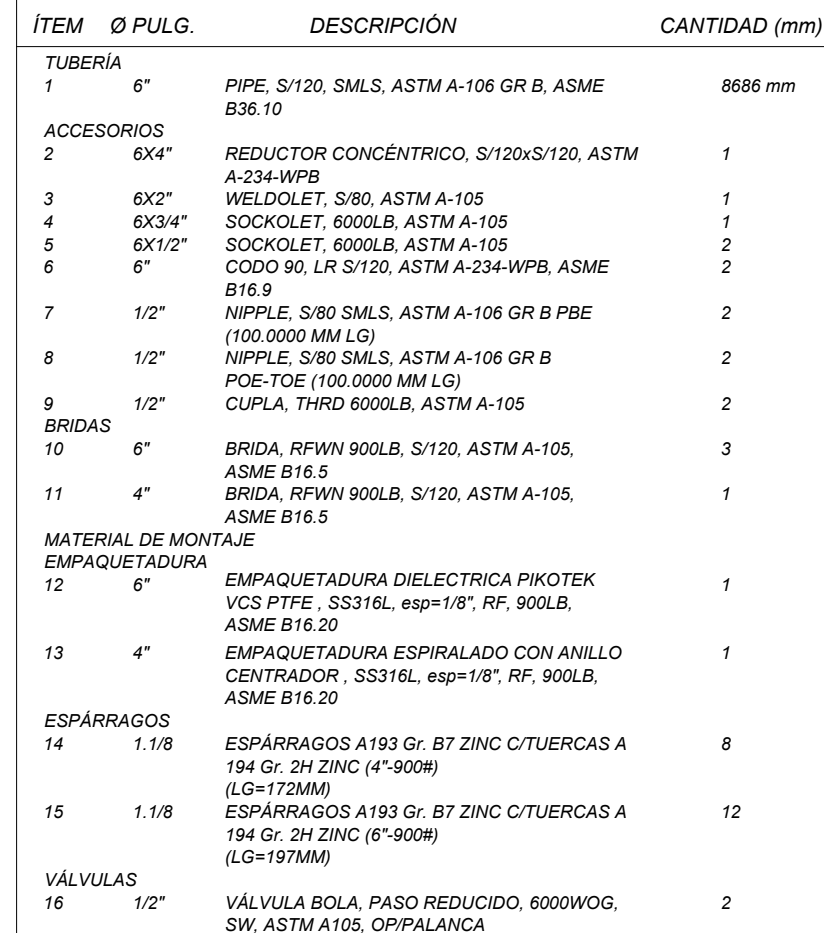

DOCUMENTOS DE REFERENCIA	
ISE-2140-CBA-EB-DG-3D-002	MAQUETA 3D
CB-E214-PR-00-03-03 DE 04	INGENIERÍA BÁSICA DIAGRAMA P&ID - ADECUACIÓN SISTEMAS PRINCIPALES
CB-E214-PR-00-03-04 DE 04	INGENIERÍA BÁSICA DIAGRAMA P&ID - ADECUACIÓN SISTEMAS AUXILIARES

NOTAS GENERALES	CÓDIGO
1. MEDIDAS EN MILÍMETROS A MENOS QUE SE ESPECIFIQUE LO CONTRARIO. 2. VERIFICAR Y AJUSTAR MEDIDAS EN CAMPO.	ASME B31.3

13-Oct-22	IS ENERGIA	E.Flores	J. Mollo	G.Montaño	0	Para Aprobación del Cliente	IS Energía SRL
FECHA	DIBUJO	Calidad	Técnico	APROBÓ	REV.N°	DESCRIPCIÓN	EMPRESA
 Transporte S.A.						Ubicación:	
						Estación SP Cochabamba (Cbba)	
Proyecto: <i>Ingeniería Básica Avanzada para la Adecuación de la Estación Cochabamba</i>						Etapas:	
						<i>Diseño para Construcción</i>	
Título del Plano: <i>Ingeniería Básica Avanzada - Isométrico 6"-0.562"-B(HG-9)-436 Descarga Bombas UPBs - Hoja 01</i>						Código:	
						CB-E214-ME-00-07-201 DE 413	
						Escala:	
						S/E	
						Formato:	
						Tabloide: 279 mm x 432 mm	