


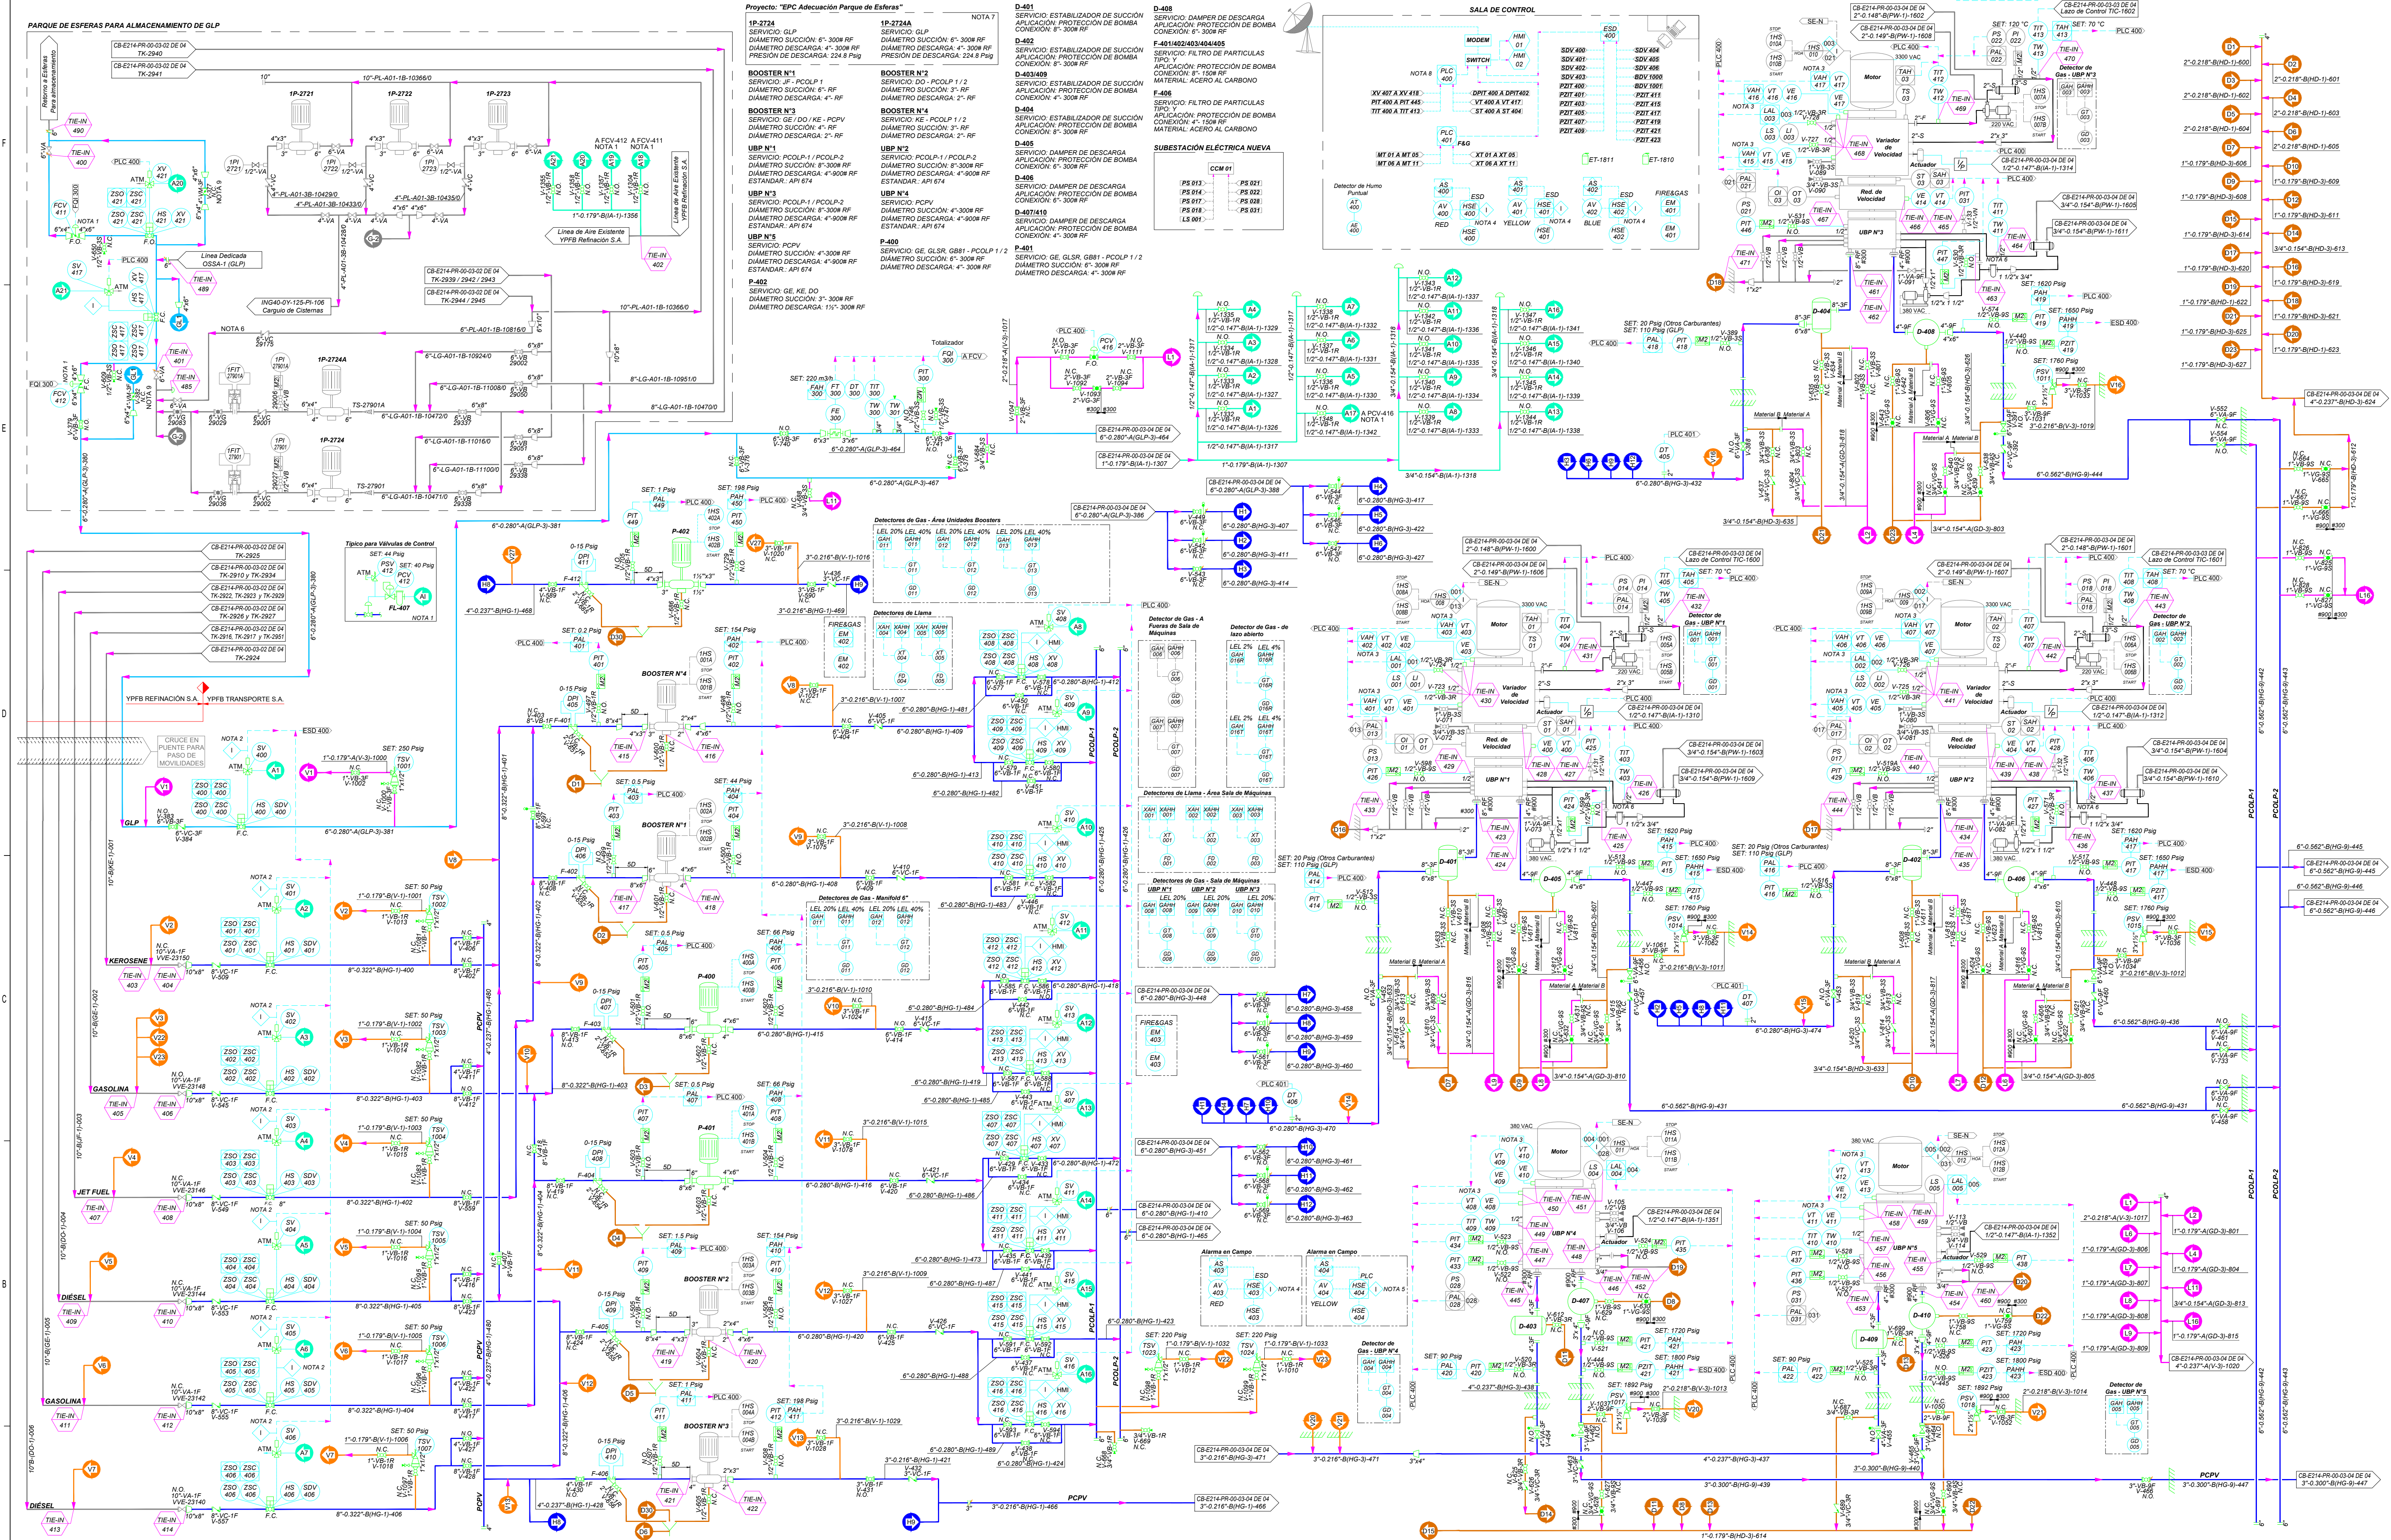

SIMBOLOGÍA Y LEYENDAS		NOTAS		IDENTIFICACIÓN DE LA LÍNEA		ACRÓNIMOS		YPPB TRANSPORTE S.A.	
	Tubería Existente		Válvula Gate		Diámetro (Pulgadas)		SE-N: Subestación Eléctrica Nueva		GERENTE DE PROY.: Roger Parra
	Carburantes (GE, DO, KE, JF)		Válvula Bola		Espesor de Pared en Pulgadas		GD: Detector de Gas		REVISOR 1: Ademar Vargas
	GLP		Válvula Check		Clase de Presión ANSI		FD: Detector de Fuego		REVISOR 2: Hector Pita
	Alívio de Carburantes (GE, DO, KE, JF)		Válvula Globo		Servicio de la Línea		VT: Transmisor de Vibraciones		REVISOR 3: Marcelo Canavie
	Drenaje y Alívio de GLP		Válvula de Alívio		Grado del Material - B: ASTM A-106 Gr. B		ST: Transmisor de Velocidad		REVISOR 3: Ericka Flores
	Drenaje Industrial		Filtro Tipo Y		Grado del Material - A: ASTM A-333 Gr. 6		OT: Posición del Gobernador		IS ENERGÍA S.R.L.
	Aire de Instrumento		Placa de Orificio						YPPB Transporte S.A.
	Límite de Skid								Proyecto: Ingeniería Básica Avanzada para la Adecuación de la Estación Cochabamba
	Aéreo/Enterrado								Título del Plano: Ingeniería Básica - Diagrama P&ID Adecuación Sistemas Principales
	Sentido de Flujo								Escala: S/E

IS Energía
Av. Beni O' Toboachi # 4645
+591-3-3451111
+591-3-3333333
http://www.isenergia.com
contacto@isenergia.com

Ubicación: Estación SP Cochabamba (CB)
Etapas: Diseño para Construcción
Código: CB-E214-PR-00-03-03 DE 04
Formato: A1 : 594 mm x 841 mm