



ESTABILIZADOR DE SUCCIÓN
UBP-01/02/03

VISTA LATERAL
ESC. (1:25)

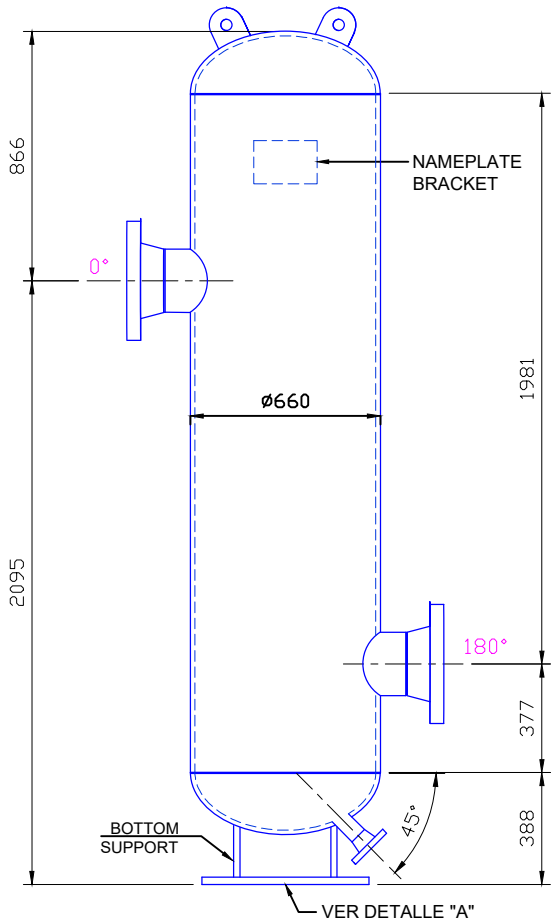


VISTA SUPERIOR
ESC. (1:25)

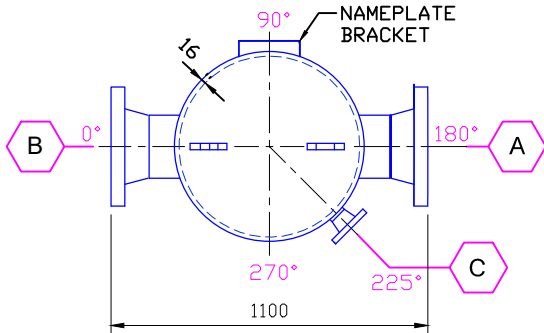


ESTABILIZADOR DE SUCCIÓN
UBP-04/05

VISTA LATERAL
ESC. (1:25)

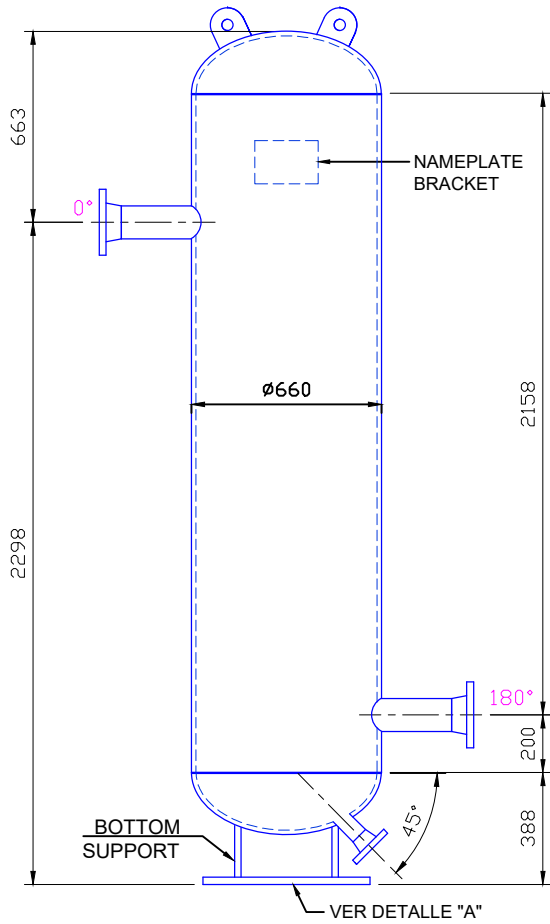


VISTA SUPERIOR
ESC. (1:25)

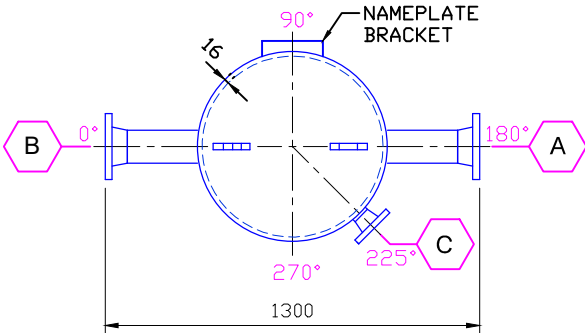

CONEXIONES DE LOS ESTABILIZADORES DE SUCCIÓN UBP-1/2/3							
POS	CANT	SERVICIO	DN	TIPO	SERIE	MATERIAL	ORIENTACIÓN
A	1	BOQUILLA DE SALIDA	8"	WNRF	#150	SA-106 GR.B / SA-105	0°
B	1	BOQUILLA DE ENTRADA	8"	WNRF	#150	SA-106 GR.B / SA-105	180°
C	1	BOQUILLA DE DRENAJE	2"	WNRF	#150	SA-106 GR.B / SA-105	225°

DETALLE "A" - PLACA DE ANCAJE
ESC. (1:10)

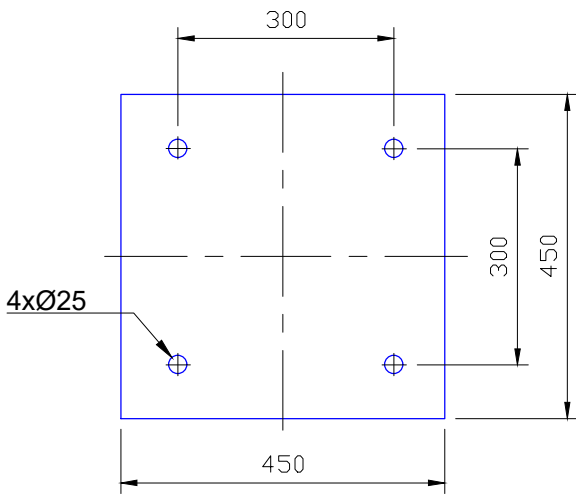

AV. Beni C/ Taborochi # 4645
+591-3-3435111
+591-3-3263339

<http://www.isenergia.com>
contacto@isenergia.com

REFERENCIAS

1. CB-E214-ME-00-04-01 DE 01: INGENIERÍA BÁSICA AVANZADA - PLOT PLAN MECÁNICO
2. CB-E214-PR-00-03-03 DE 04: INGENIERÍA BÁSICA - DIAGRAMA P&ID ADECUACIÓN SISTEMAS PRINCIPALES
3. ISE-2140-CBA-EB-DM-MC-003: MEMORIA DE CÁLCULO ANÁLISIS DE PULSACIONES
4. ISE-2140-CBA-EB-DM-HD-007: HOJA DE DATOS AMORTIGUADORES DE PULSACIONES (SUCCIÓN) Y DAMPERS (DESCARGA)

NOTAS GENERALES

1. TODAS LAS DIMENSIONES SE ENCUENTRAN EN MILÍMETROS A MENOS QUE SE INDIQUE LO CONTRARIO.
2. EL TANQUE ESTÁ DISEÑADO BAJO ASME VIII DIV. 1.
3. TODAS LAS UNIONES SOLDADAS ENTRE LAS BOQUILLAS NUEVAS Y EL TANQUE DEBEN SER PROBADAS MEDIANTE ENSAYO DE RADIOGRAFÍA AL 100%.
4. TODAS LAS DIMENSIONES DEBEN SER VERIFICADAS POR EL FABRICANTE DEL EQUIPO.

YPFB TRANSPORTE S.A.

GERENTE DE PROY.: Roger Parra

REVISOR 1: Ademar Vargas

REVISOR 2: Hector Pita

REVISOR 3: Marcelo Canavire

IS ENERGÍA S.R.L.

GERENTE DE PROY.: Gabriel Montaña

REVISOR 1: Miguel Angel Chocamani

REVISOR 2: Jesus Miguel Mollo

REVISOR 3: Ericka Flores

13-Sep-22	R. Alvarez	E.Flores	M. Mollo	G.Montaña	0	Aprobado por el Cliente	IS Energía S.R.L.
16-Ago-22	R. Alvarez	E.Flores	M. Mollo	G.Montaña	B	Para Aprobación del Cliente	IS Energía S.R.L.
12-Ago-22	R. Alvarez	E.Flores	M. Mollo	G.Montaña	A	Para Aprobación del Cliente	IS Energía S.R.L.
FECHA	DIBUJO	Calidad	Técnico	APROBO	REV.N°	DESCRIPCION	EMPRESA
		REVISOR					



Transporte S.A.

Proyecto: Ingeniería Básica Avanzada para la Adecuación de la Estación Cochabamba

Título del Plano: Ingeniería Básica Avanzada Plano de Estabilizador de Succión UBP's

Ubicación:

Estación SP Cochabamba (CB)

Etapa:

Diseño para Construcción

Código:

CB-E214-ME-00-08-02 DE 03

Escala:

IND.

Formato:

A3 : 297 mm x 420 mm